



**Salgótarján Megyei Jogú Város  
Polgármesteri Hivatal  
Városfejlesztési és Városüzemeltetési Iroda**

Szám:25103-14/2011.

**Javaslat  
a Salgótarján, Huszita utca forgalmi rendjének módosítására**

Tisztelt Bizottság!

A Salgótarján, Feketesereg és Huszita utca lakói kérelemmel fordultak Irodámhoz, melyben a Huszita utca azon szakaszán kérik a forgalmi rend módosítását, ahol a burkolatszélesség nem megfelelő a kétirányú forgalom számára.

A Huszita utcának Iskola utca és Feketesereg utca közötti szakaszán az útpálya szélessége 3,30m széles, mely nem biztonságos kétirányú közlekedés számára. A szűk, részben beláthatatlan útszakaszon az egymással szembejövő gépjárművek sokszor hirtelen fékezésre, illetve tolatásra kényszerülnek, mely manőver különösen a téli útviszonyoknál balesetveszélyes. Az útszakasz biztonságos közlekedése érdekében javaslom a Huszita utcán az Iskola utcai útsatlakozástól kezdődően a Feketesereg utcai csatlakozásig történő egyirányú forgalmi rend kialakítását.

A forgalmi rend módosításához szükséges fedezet a helyi utak, hidak fenntartása előirányzaton rendelkezésre áll.

Javaslatomat a terület önkormányzati képviselője támogatja.

**Tisztelt Bizottság!**

Fentiek alapján kérem, hogy az alábbi határozati javaslatot elfogadni szíveskedjenek.

**Határozati javaslat**

Salgótarján Megyei Jogú Város Közgyűlésének Gazdasági, Városfejlesztési, Városüzemeltetési és Idegenforgalmi Bizottsága a Salgótarján, Huszita út forgalmi rendjét úgy módosítja, hogy a Huszita utcán az Iskola utcai útsatlakozástól kezdődően a Feketesereg utcai csatlakozásig az egyirányú forgalmi rend kialakítását rendeli el.

**Határidő:** 2011. december 19.

**Felelős:** Lőrincz Gyula irodavezető

Salgótarján, 2011. november 9.



Lőrincz Gyula  
irodavezető


3100 Salgótarján, Múzeum tér 1.

Tel.: (32) 422-395 , Fax: (32) 422-395 , e-mail: [varosfejlesztes@salgotarjan.hu](mailto:varosfejlesztes@salgotarjan.hu)

Tel.: (32) 310-750 , Fax: (32) 422-395 , e-mail: [vfenn@salgotarjan.hu](mailto:vfenn@salgotarjan.hu)




ST. MUSZITA UTCA FORG. REN. MÓDOSÍTÁS IZSGYARÓNAI

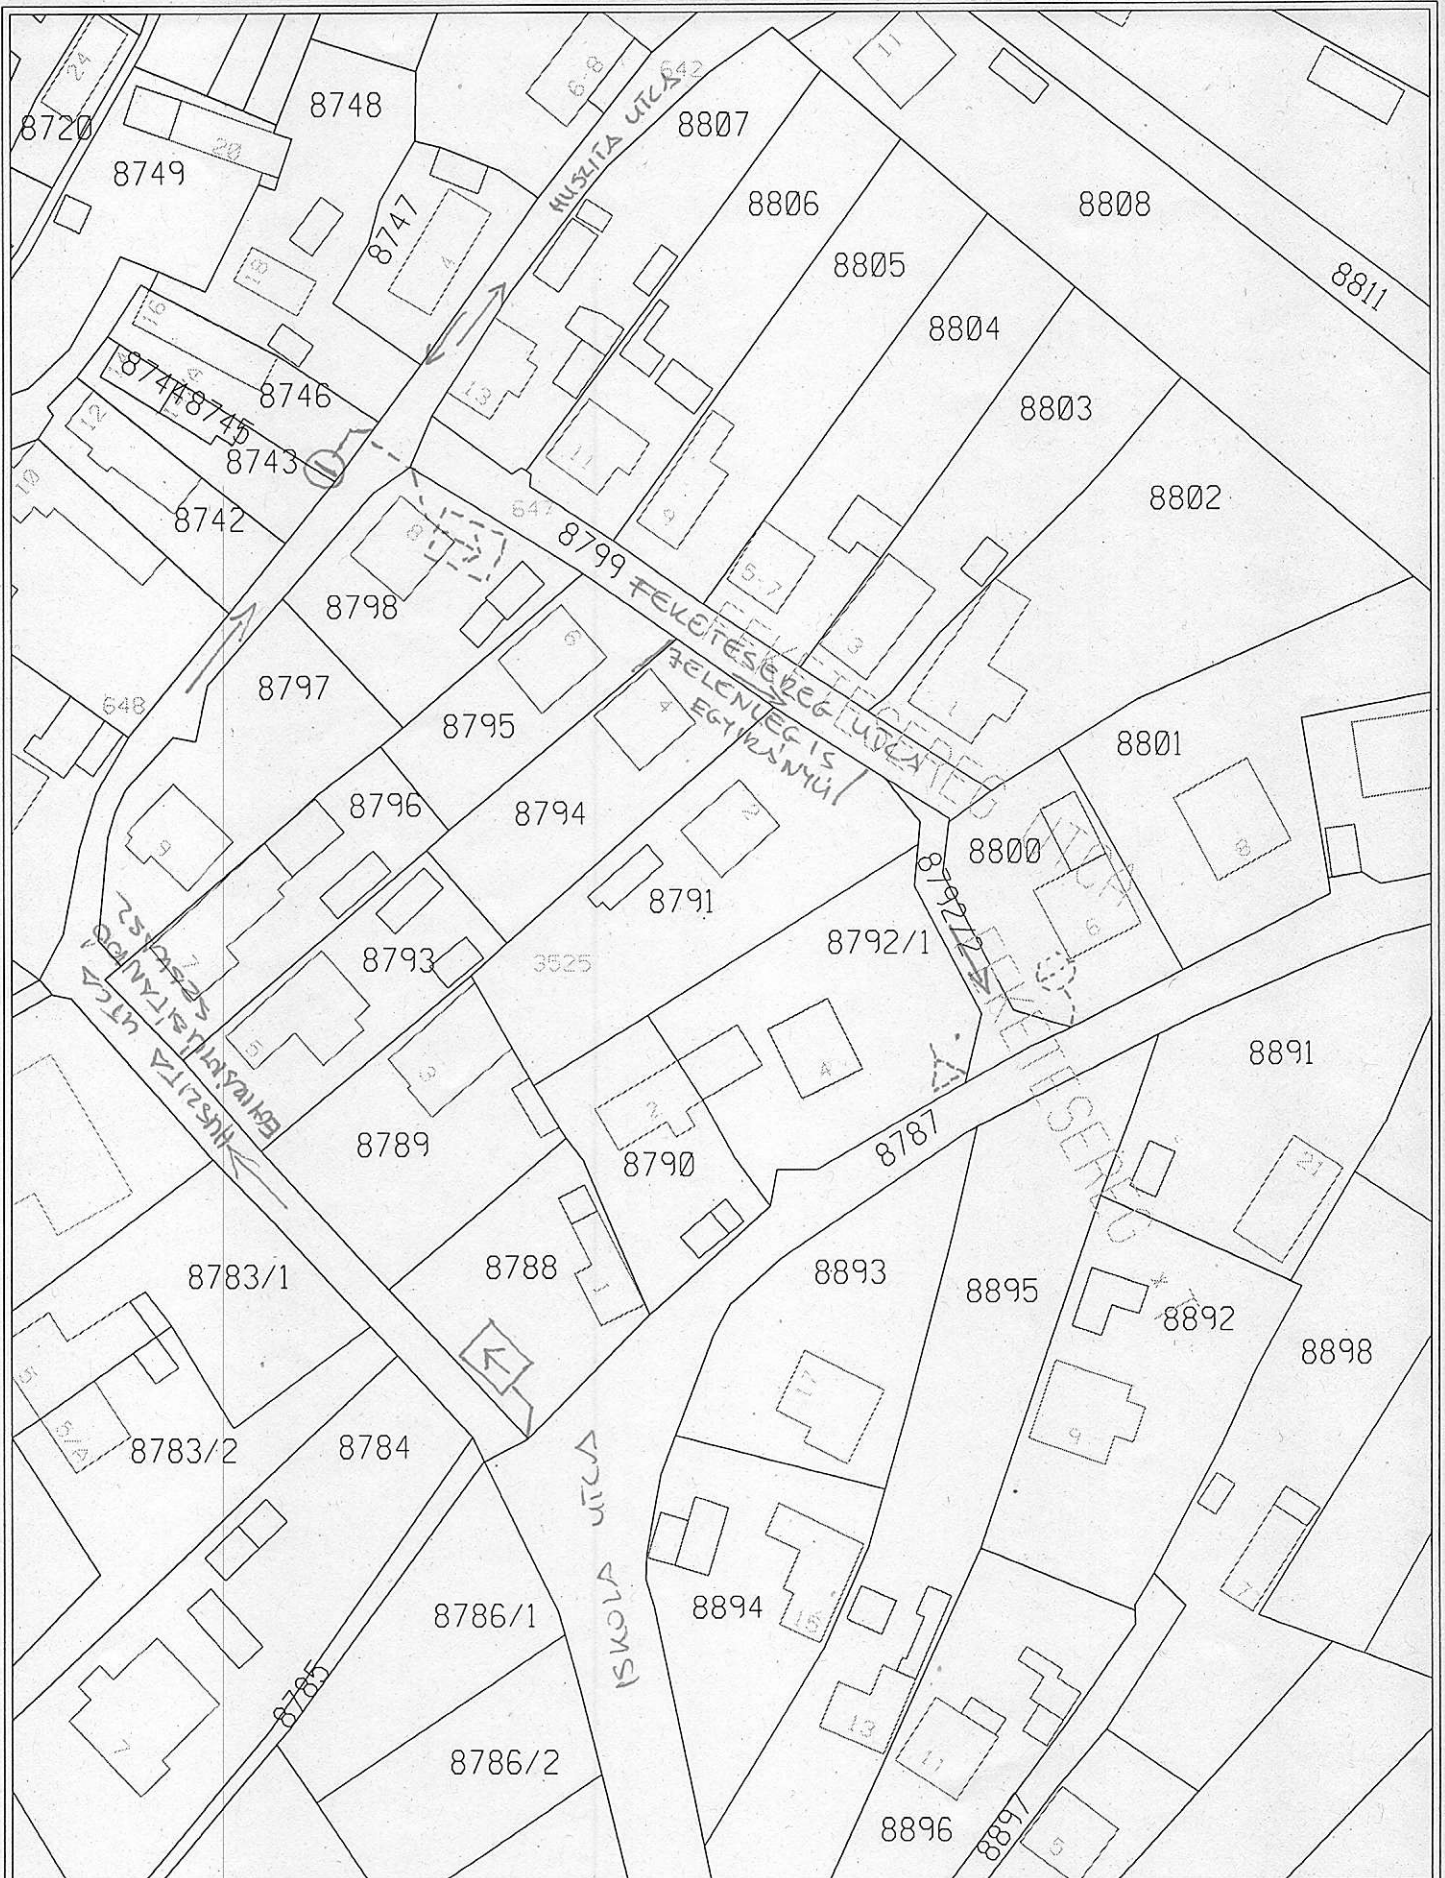

K\*SZ\*TETTEI\*TH G\*BOR  
 D\*TUM: 2011. NOVEMBER 09.  
 LAPM\*RET: A4 X 1 \*LL\*  
 MEGJEGYZ\*S:

SALGOTARJAN

1 : 1000

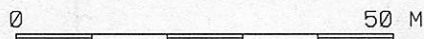

**Karig**

