



**Salgótarján Megyei Jogú Város**  
**Polgármesteri Hivatal**  
**Városfejlesztési és Városüzemeltetési Iroda**

---

Szám: 2270-21/2012.

**Javaslat**

**a Salgótarján, Béke krt. forgalmi rendjének módosítására.**

Tisztelt Bizottság!

Kovács István és Nagy Károly Béke körüti lakosok azzal keresték meg a Városfejlesztési és Városüzemeltetési Irodát, hogy a Béke krt - Ruhagyári út útkereszteződés és a Béke krt. 124 számú épület közötti útkanyarulatban a „Megállni tilos” jelzótábla kihelyezését kéri az ott közlekedő gépjárművek biztonságos közlekedésének érdekében.

A helyszínt megvizsgálva kollégáim tapasztalták, hogy a fent említett szakaszon az ott várakozó gépjárművek miatt a forgalmi sáv annyira leszűkül, hogy a szembejövő gépjárművek (beláthatatlanság miatt) csak hirtelen fékezéssel tudják kikerülni egymást különösen nagyobb méretű gépjárművek (tehergépkocsi) találkozásánál.

Mivel az itt lakók gépjárműveinek parkolási lehetősége szűkös, ezért lehetőséget tudunk biztosítani arra, hogy az érintett szakaszon jelenleg várakozó személygépjárművek számára az útkanyarulat kiemelt szegélye mellett lévő 1m-es zöld sávot száraz makadám burkolattá alakítsuk így biztosítva a - gépjárművel a jobb oldali kerekekkel az útpadkán való várakozását 30 méter hosszú szakaszon. A kialakítást követően az útkanyarulatban várakozó gépjármű mellett is 5,50 m-es a forgalmi sáv szélesség, mely biztosítja a kétirányú forgalmat.

A fentiek alapján javasolom, a Béke krt. - Ruhagyári út kereszteződésétől a Béke krt. felé menetirány szerinti jobb oldalra a „Megállni tilos” jelzótábla kihelyezését, és ezt követően a Ruhagyári út 6 számú ingatlan Béke krt-i kapubejárója utáni szakaszra a „Várakozóhely” alá „személygépkocsival jobb oldali kerekekkel a kiemelt útpadkán 30m” jelzótáblák kihelyezését (helyszínrajz szerint).

A kiépítéshez szükséges pénzforrás a helyi út-híd előirányzaton rendelkezésre áll.

Javaslatomat a terület önkormányzati képviselője támogatja.

**Tisztelt Bizottság!**

Fentiek alapján kérem a Tisztelt Bizottságot, hogy az alábbi határozati javaslatot elfogadni szíveskedjenek.

---

3100 Salgótarján, Múzeum tér 1.

Tel.: (32) 422-395 , Fax: (32) 422-395, e-mail: [varosfejleszt@salgotarjan.hu](mailto:varosfejleszt@salgotarjan.hu)

Tel.: (32) 310-750, Fax: (32) 422-395, e-mail: [vfenn@salgotarjan.hu](mailto:vfenn@salgotarjan.hu)

## Határozati javaslat

Salgótarján Megyei Jogú Város Közgyűlésének Gazdasági, Városfejlesztési, Városüzemeltetési és Idegenforgalmi Bizottsága a Béke krt. - Ruhagyári út kereszteződésétől a Béke krt felé menetirány szerinti jobb oldalra a „Megállni tilos” jelzőtábla kihelyezését, és ezt követően a Ruhagyári út 6 számú ingatlan Béke krt-i kapubejárója utáni szakaszra a „Várakozóhely” alá „személygépkocsival jobb oldali kerekkel a kiemelt útpadkán 30m” jelzőtáblák kihelyezését rendeli el.


Határidő: 2012. szeptember 30.

Felelős: Lőrincz Gyula irodavezető

Salgótarján, 2012. augusztus 6.



Lőrincz Gyula  
irodavezető

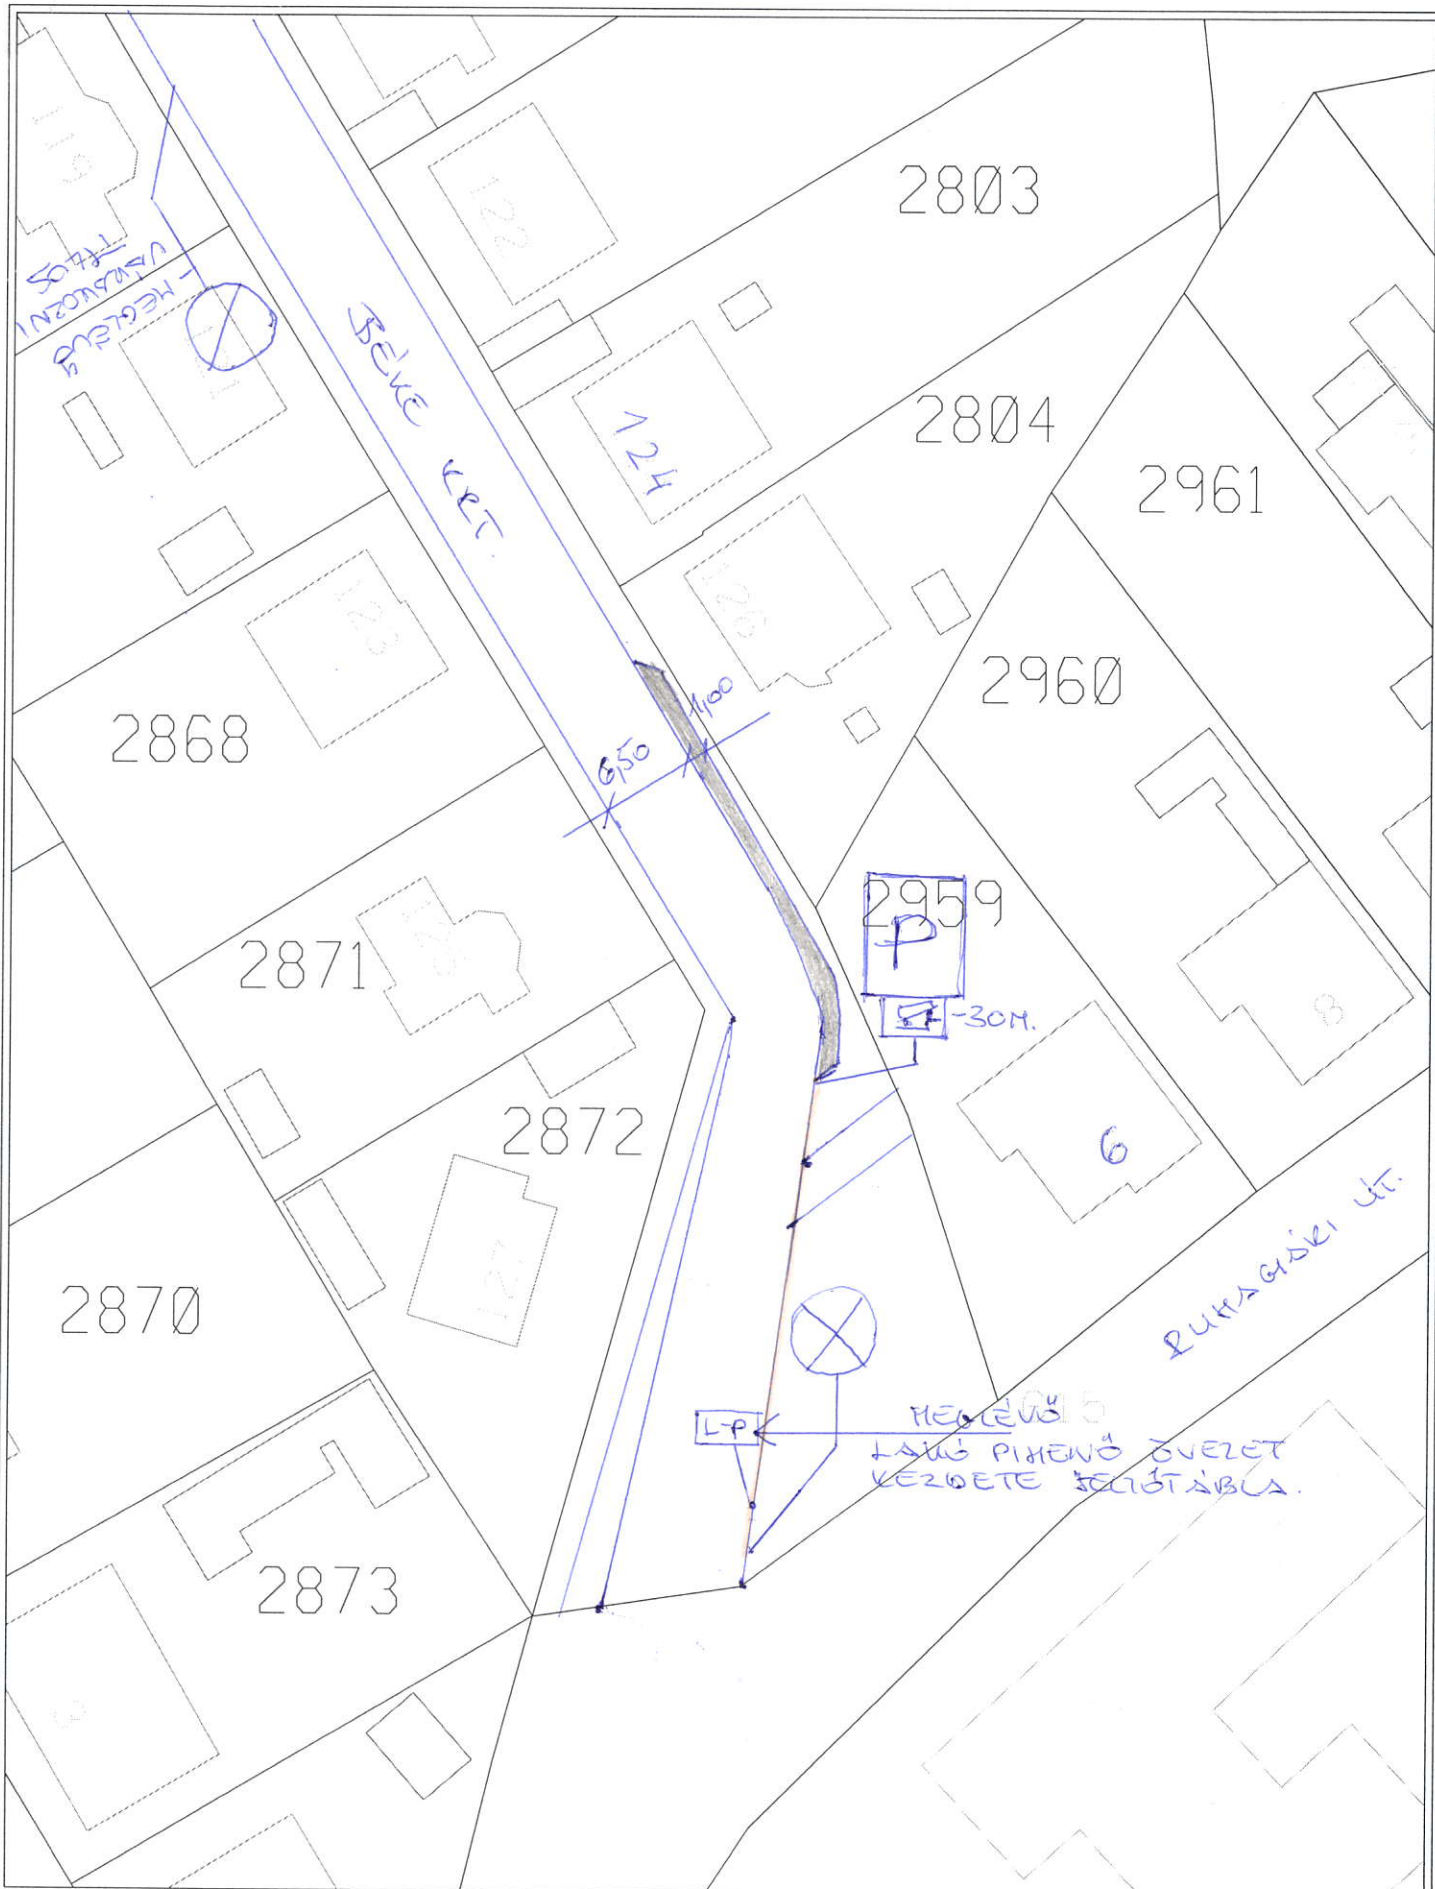

K•SZ•TETTEI•TH G•BOR  
 D•TUM: 2012. AUGUSZTUS 08.  
 LAPM•RET: A4 X 1 •LL•  
 MEGJEGYZ•S:

SALGOTARJAN

1 : 500



**Karrig**

