



Salgótarján Megyei Jogú Város
Polgármesteri Hivatal
Városfejlesztési és Városüzemeltetési Iroda

Szám:3681/2013.

Javaslat
a Salgótarján Városi Sportcsarnok (1877 hrsz.) ingatlanán kialakított közforgalom számára
megnyitott gépjármű parkoló forgalmi rendjének módosítására

Tisztelt Bizottság!

Simon Lajos a Salgótarjáni Közművelési Nonprofit Kft. ügyvezető igazgatója 2012. december 17-én a Városi Sportcsarnokhoz tartozó gépjármű parkolóba való behajtás korlátozásához Hivatalunktól ideiglenes kezelői hozzájárulást kért annak érdekében, hogy oda csak a sportcsarnokot használó sportolók, és a sporteseményre és egyéb rendezvényre érkező vendégek, illetve az ott dolgozók számára lehessen gépjárművel behajtani.

Ennek kapcsán Irodám az alábbi 2270-34/2012. iktatószámú kezelői hozzájárulást adta ki:

„A Városi Sportcsarnok (1877 hrsz.) ingatlanán kialakított közforgalom számára megnyitott gépjármű parkoló a sportolók és sportrendezvényre látogatók, illetve a sportcsarnokban dolgozók gépjárműveinek várakozására lett kialakítva. Annak érdekében, hogy a sportcsarnok rendezvényeivel érintett gépjárművek parkolása biztosított legyen a parkolóba való behajtás korlátozásához az alábbiak szerint hozzájárulok.

A sportcsarnok homlokzatával közvetlenül érintett (belső) gépjármű parkolókra vonatkozóan (a 2112. sz. út -Losonci út közötti összekötő út melletti merőleges parkolók kivételével) a „Mindkét irányból behajtani tilos” alá „Kivéve Sportcsarnok dolgozói és vendégei” jelzőtáblákat a belső parkoló bejáratához ki kell helyezni.

A kezelői hozzájárulás ideiglenes jellegű, melyet a 2013. januárban üléselő Salgótarján Megyei Jogú Város Közgyűlésének Gazdasági Városfejlesztési, Városüzemeltetési és Idegenforgalmi Bizottsága fog felülvizsgálni és erre vonatkozóan határozatot hozni.”

Tisztelt Bizottság!

Fentiek alapján kérem, hogy az előterjesztést megtárgyalni és az alábbi határozati javaslatot elfogadni szíveskedjenek.



Határozati javaslat

Salgótarján Megyei Jogú Város Közgyűlésének Gazdasági, Városfejlesztési, Városüzemeltetési és Idegenforgalmi Bizottsága a Városi sportszarnok (1877 hrsz.) ingatlanán lévő gépjármű parkolónak a sportszarnok homlokzatával közvetlenül érintett (belső) parkolóira vonatkozóan kihelyezett „Mindkét irányból behajtani tilos” alá „Kivéve Sportszarnok dolgozói és vendégei” jelzőtáblák elhelyezését utólagosan jóváhagyja.


Határidő: Azonnal

Felelős: Lőrincz Gyula irodavezető

Salgótarján, 2013. január 17.



Lőrincz Gyula
irodavezető

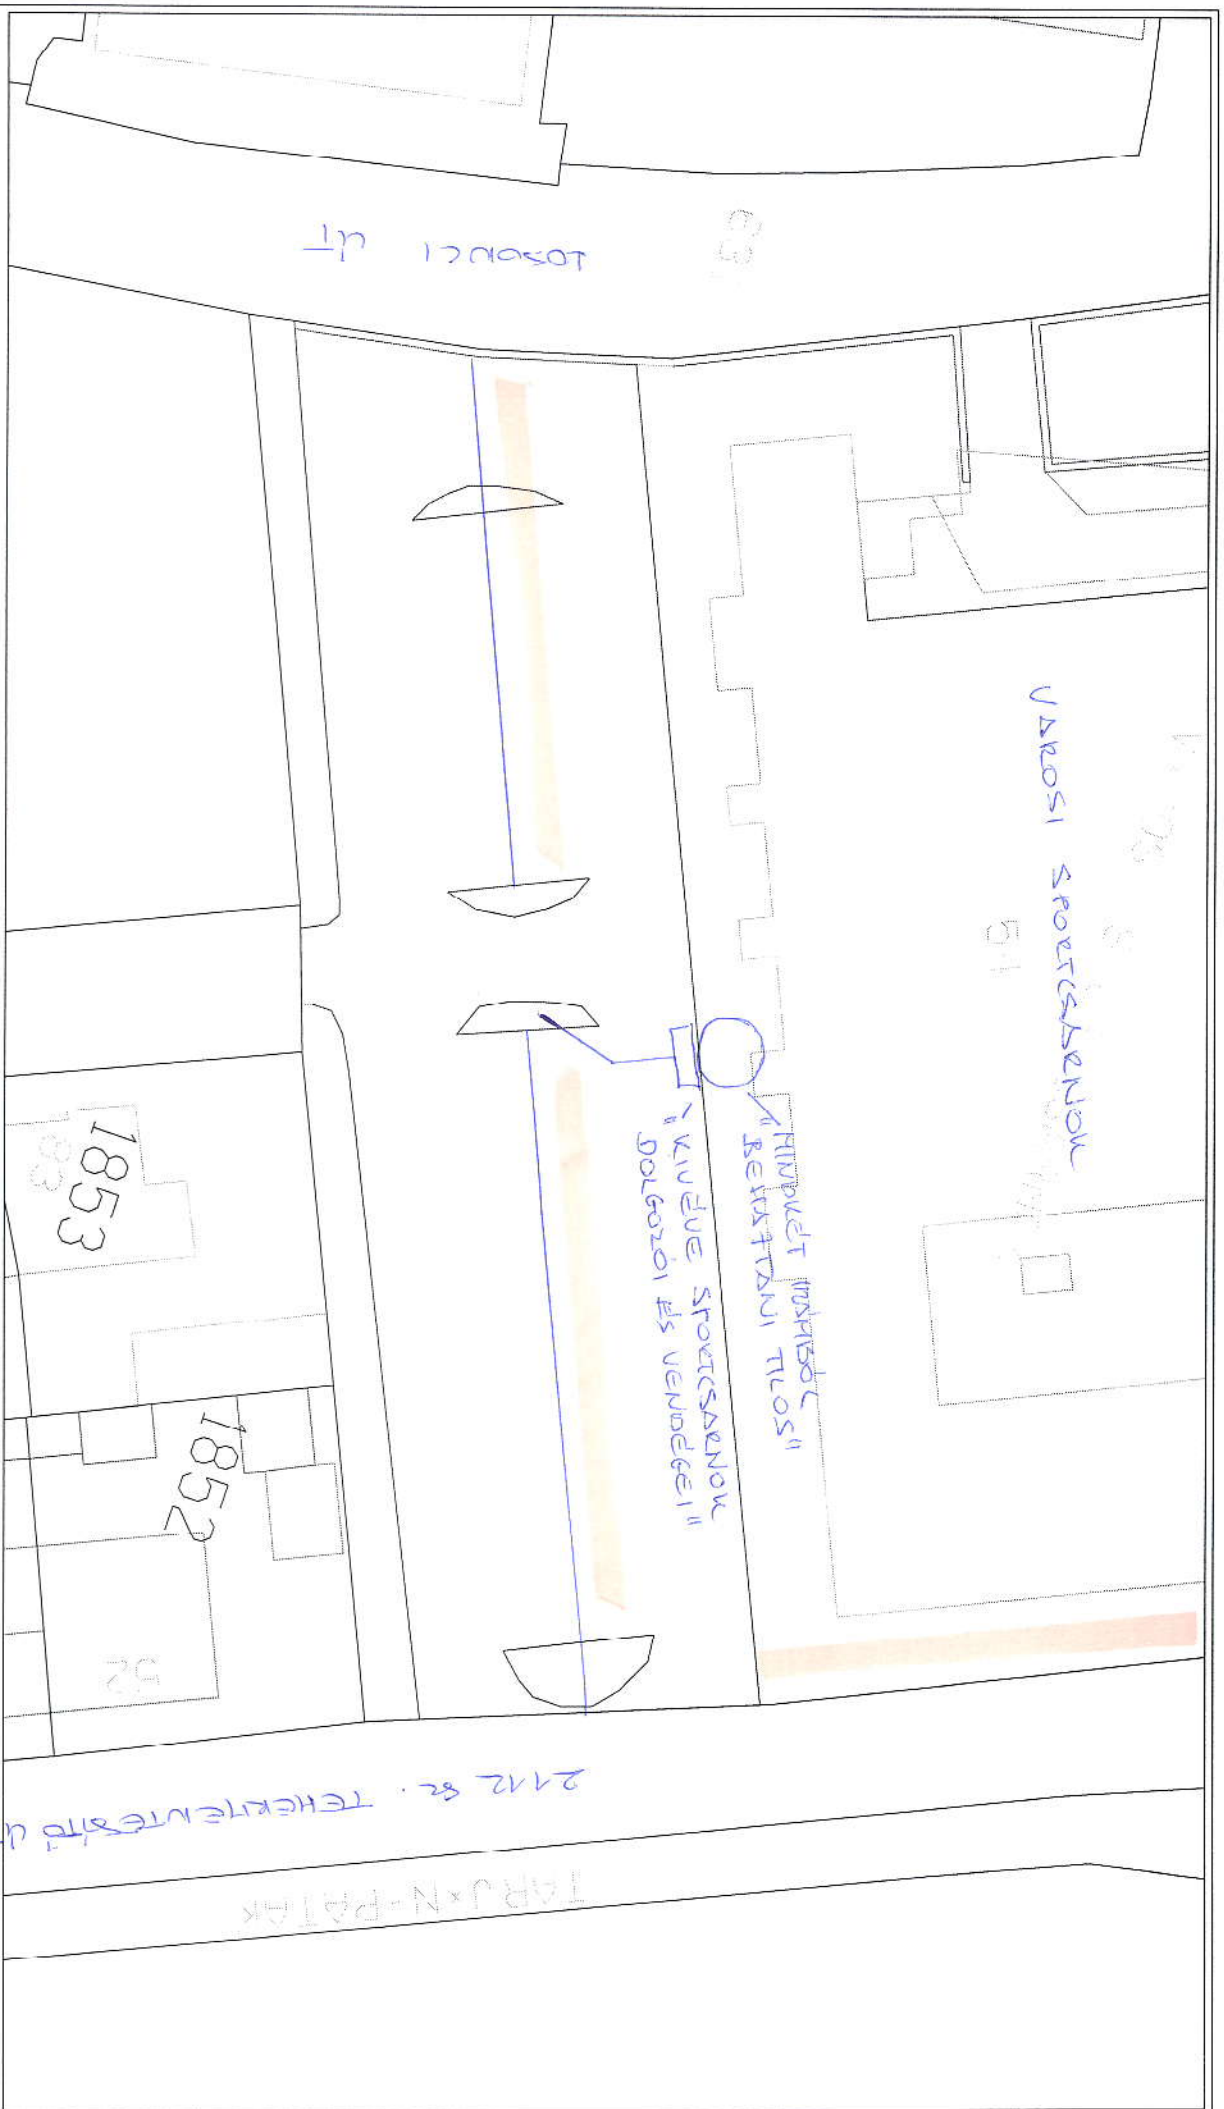

K*SZ*TEETE:TH G*BOR
 D*TUM: 2013. JANU*R 17.
 LAPM*RET: A4 X I FEKV*
 MEGJEGYZ*S:

SALGOTARJAN

1 : 500



B Karig

