



**Salgótarján Megyei Jogú Város
Polgármesteri Hivatal
Városfejlesztési és Városüzemeltetési Iroda**

Szám:3681-9/2013.

**Javaslat
a Salgótarján, Acélglyári út forgalmi rendjének módosítására**

Tisztelt Bizottság!

Salgótarján Megyei Jogú Város Közgyűlésének Gazdasági, Városfejlesztési és Idegenforgalmi Bizottsága a Salgótarján, Acélglyári út forgalmi rendjét a 12/2011 (IX.26.) GVVIB határozatával módosította úgy, hogy jelenleg ott kihelyezett tilalmi jelzőtáblák hatályának betartása mellett az Acélglyári út Füleki úti csatlakozásától (0+030) a Dózsa György úti csatlakozásáig mindkét oldalon megengedett a gépjárművel járdán két keréssel történő várakozás. Az így kialakult forgalmi rend alapján a kétirányú forgalom 5,50 m sávszélességben biztosított. Mivel ez a sávszélesség a kétirányú forgalom számára nagy figyelmet igényel, illetve az érintett szakaszon iskolák is találhatóak, ezért javasolom a 30km/h sebességkorlátozás bevezetését.

A forgalmi rend módosításához szükséges fedezet a városfenntartó gyorsjavító szolgálat előirányzatán rendelkezésre áll.

Javaslatomat a terület önkormányzati képviselője támogatja.

Tisztelt Bizottság!

Fentiek alapján kérem, hogy az alábbi határozati javaslatot elfogadni szíveskedjenek.

Határozati javaslat

Salgótarján Megyei Jogú Város Közgyűlésének Gazdasági, Városfejlesztési Városüzemeltetési és Idegenforgalmi Bizottsága a Salgótarján, Acélglyári út forgalmi rendjét módosítja és az Acélglyári útnak a Dózsa György úti csatlakozásától a Füleki úti (0+030) csatlakozásáig terjedő szakaszra vonatkozóan a 30km/h sebességkorlátozás hatályának bevezetését rendeli el a KRESZ előírásainak megfelelően.

Határidő: 2013. augusztus 5.

Felelős: Lőrincz Gyula irodavezető


Salgótarján, 2013. június 12.



Lőrincz Gyula
irodavezető



ACELOZÁKI ÚT FORGALMI REND MÓDOSÍTÁS
(FÜLEKI - DÖZSA 30KM/Ó)

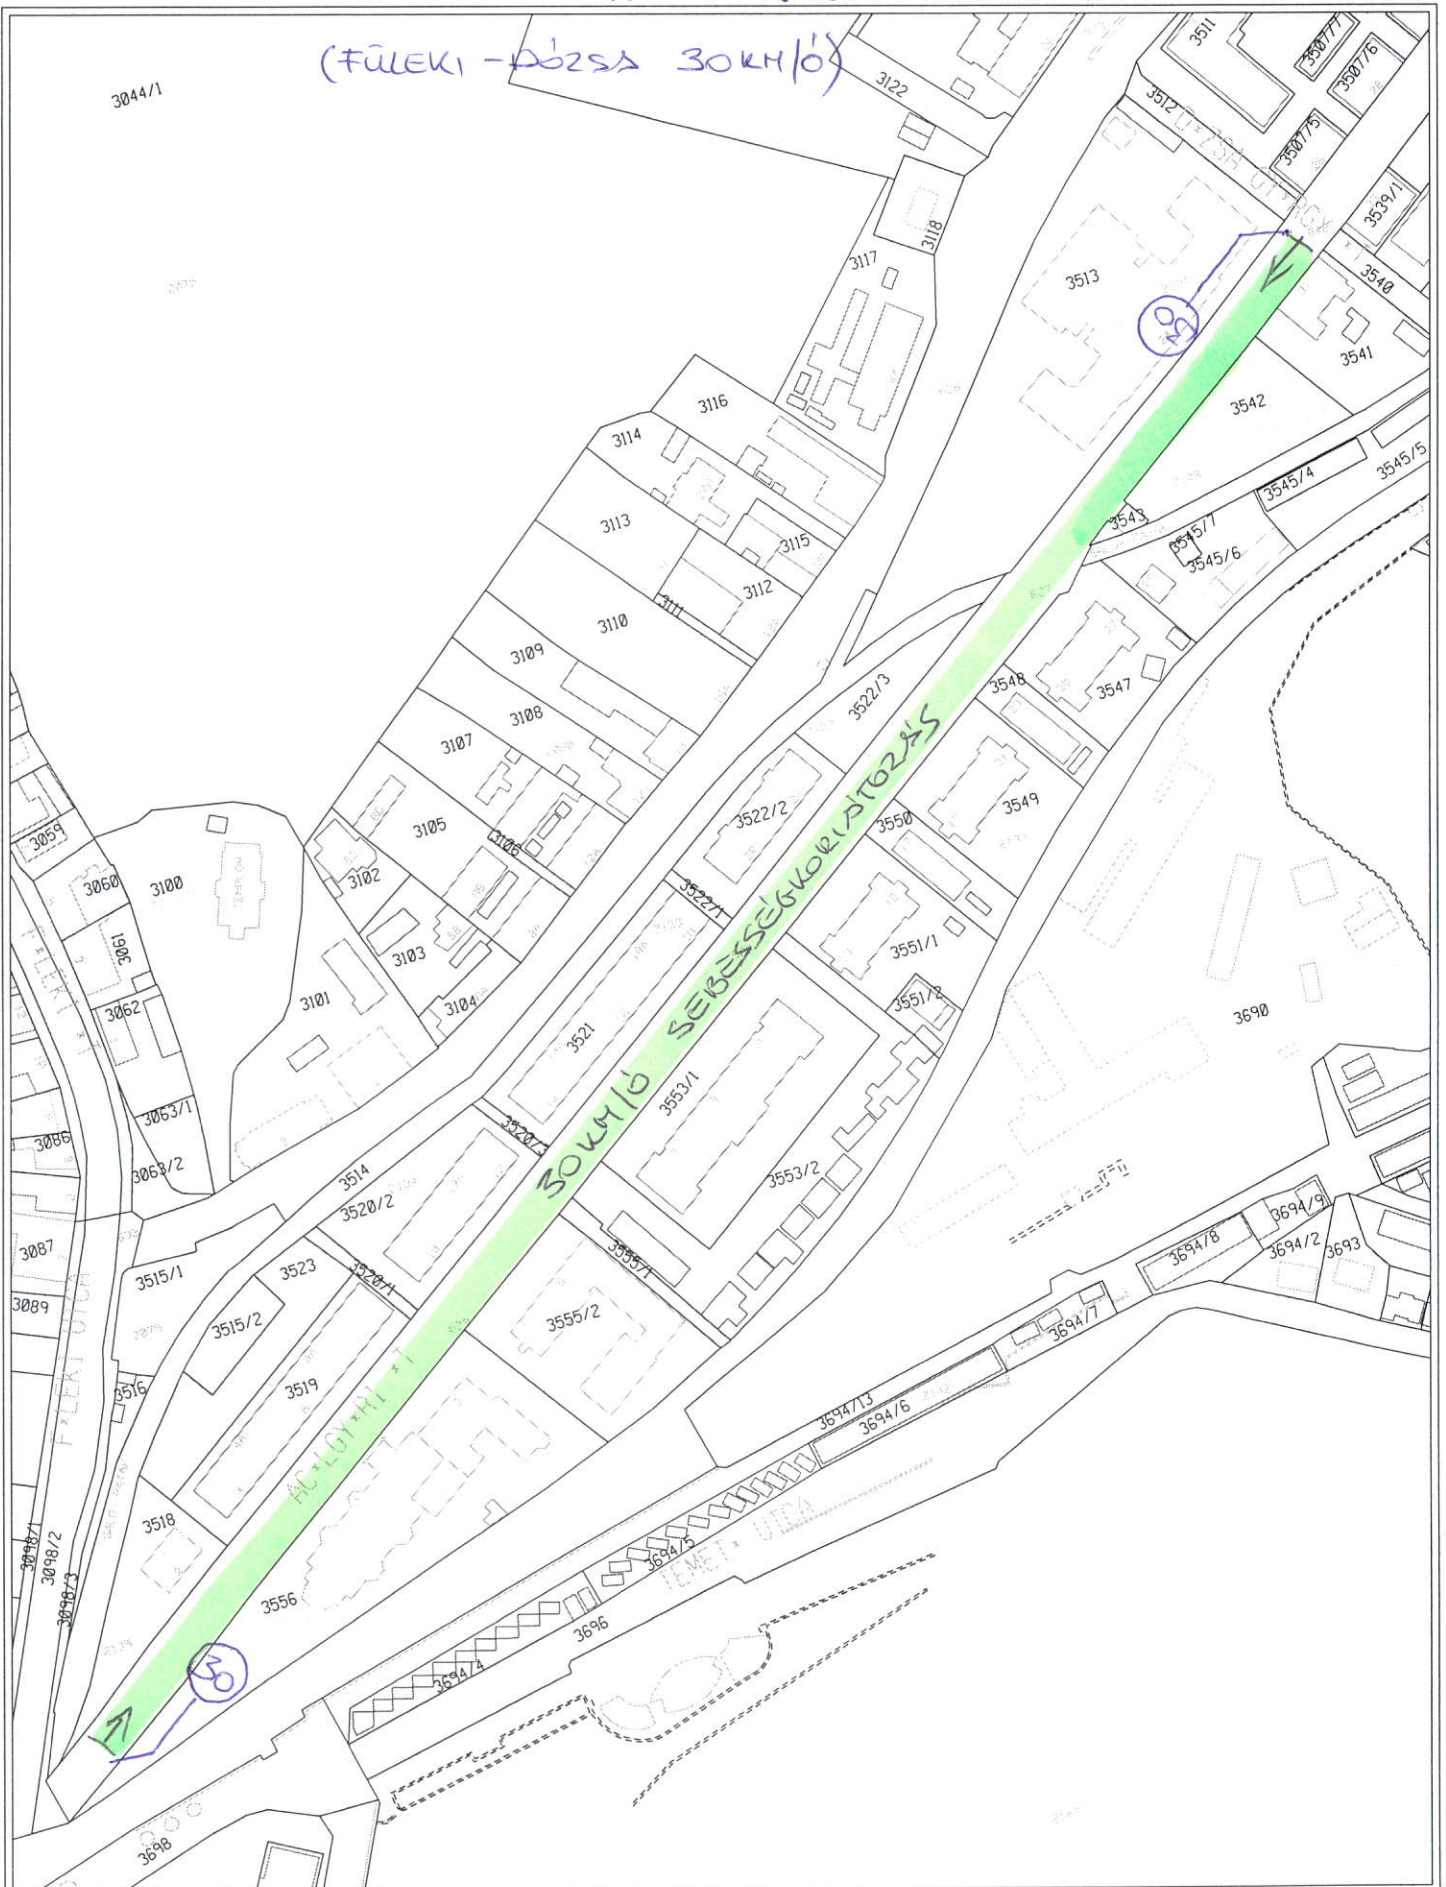

K•SZ•TETTEI•TH G•BOR
D•TUM: 2013. J•NIUS 13.
LAPM•RET: A4 X 1 •LL•
MEGJEGYZ•S:

SALGOTARJAN

1 : 2000



& Karig

