



Salgótarján Megyei Jogú Város
Alpolgármestere

Iktatószám: 32986/2013.

Javaslat
a Magyar Labdarúgó Szövetség pályaépítési programjára
benyújtott pályázat jóváhagyására

Tisztelt Közgyűlés!

A Magyar Labdarúgó Szövetség (továbbiakban: MLSZ) pályaépítési programjának VI. üteméhez kapcsolódó dokumentumok 2013. október 14-én váltak elérhetővé. Az előzetes regisztrációra és a pályázatok benyújtására 2013. október 14. és november 11. között volt lehetőség. A felhívás szerint – előre megadott műszaki tartalom megvalósítása mellett – öt típusú műfüves pálya építését lehet megvalósítani 70 %-os támogatással:

A labdarúgó pálya elnevezése, mérete	várható bruttó költség opcionális tételek nélkül	várható bruttó önerő (opcionális tételek nélkül)
nagyméretű műfüves 111 m x 72 m	149,5 millió Ft	44,9 millió Ft
nagyméretű élőfüves 111 m x 72 m	86,2 millió Ft	25,9 millió Ft
Műfüves felpálya 40 m x 60 m	68 millió Ft	20,4 millió Ft
kisméretű műfüves 22 m x 42 m	32,5 millió Ft	9,8 millió Ft
Kisméretű (grund) 14 m x 26 m	16,8 millió Ft	5,1 millió Ft

A pályázati kiírás a megadott műszaki tartalom mellé meghatározza a várható költséget is (opcionális tételként azonban még választható pl. mobil lelátó, fedett kispad, LED világítás). Ezek az árak az MLSZ pályaépítési programjának eddigi ütemeinek tapasztalataihoz igazodnak.

A benyújtott pályázatokat az MLSZ 2013. december 20-ig bírálja el, majd ezt követően a nyertes pályázókkal 15 évre szóló együttműködési megállapodást (továbbiakban: Megállapodás) köt a megépülő pályák tekintetében. A Megállapodás rögzíti, hogy a pályát az MLSZ építi meg, és az üzembe helyezéssel egy időben az önkormányzat birodába adja. Az önkormányzat a Megállapodással szerzett jogaiért ellenértéket fizet az MLSZ-nek, ami a pálya megépüléséhez szükséges teljes költség 30%-a. A Megállapodás mellékletében kerül rögzítésre a pálya kialakításának teljes költsége, az önkormányzat karbantartási feladatai és a pontos helyszínrajz a pálya feltüntetésével. A tervezett elhelyezkedést ábrázoló helyszínrajzot az előterjesztéshez tájékoztatóként csatoltuk.

Fent ismertetett pályaépítési program keretében a következő helyszíneken javasolunk műfüves pálya építését:

- kisméretű műfüves pálya (22 x 42 m): Salgótarjáni Általános Iskola és Kollégium Besztercelakótelepi Tagiskolájának sportpályája hrsz.: 2688, természetben: Salgótarján, Beszterce tér 4.
- kisméretű műfüves pálya (22 x 42 m): Városi Sportcentrum 3. számú salakos pályája hrsz.: 1877, természetben: Salgótarján, Kassai sor 54.



A pályákhoz szükséges várható önerő (az alap műszaki tartalmat az energiatakarékos LED világítással, kerítéssel illetve a Sportcentrumban létrejövő pályánál 50 férőhelyes lelátóval és fedett kispaddal kiegészítve): 24 288 750 Ft. Az MLSZ a pályázatban való részvételt biztosíték adásához köti, melynek összege 200.000 Ft. Nyertes pályázat esetén a pályázati biztosítékként befizetett összeg a pályázó által megfizetett ellenértékbe beszámít.

Mivel a SÁIK Beszterce-lakótelepi Tagiskola a Klebelsberg Intézményfenntartó Központ (továbbiakban: KLIK) ingyenes használatában van, ezért az erre vonatkozó Megállapodást a KLIK záradékkal látja el.

Javasolom, hogy a pályák építésének onerejét az önkormányzat a 2014. évi költségvetésében biztosítsa.

Fentiek alapján kérem az előterjesztés megvitatását, és az alábbi határozati javaslat elfogadását.

Határozati javaslat

1. Salgótarján Megyei Jogú Város Közgyűlése jóváhagyja a Magyar Labdarúgó Szövetség országos pályaeépítési programjára benyújtott pályázatot az alábbiak szerint:

A fejlesztés megvalósulási helyei:

1. Salgótarjáni Általános Iskola és Kollégium Beszterce-lakótelepi Tagiskolája
(Salgótarján. Beszterce tér 4., 2688 hrsz.)
2. Városi Sportcentrum
(Salgótarján, Kassai sor 54., 1877 hrsz.)

A fejlesztés forrásösszetétele és várható költségei:

Fejlesztési cél	Fejlesztés összköltsége (Ft)	Igényelt támogatás (Ft)	Önkormányzati saját forrás (Ft)
SÁIK Beszterce-lakótelepi Tagiskolája udvarán műfüves pálya kialakítása	38 620 700	27 034 490	11 586 210
A Városi Sportcentrum salakos pályáján műfüves pálya kialakítása	42 341 800	29 639 260	12 702 540
Összesen	80 962 500	56 673 750	24 288 750

Határidő: azonnal

Felelős: Székyné dr. Sztrémi Melinda, polgármester

2. a, A Közgyűlés a pályázati biztosíték összegét azaz 200.000 Ft-ot, továbbá az előkészítés egyéb költségeinek összegét, legfeljebb 200.000 Ft-ot az önkormányzat 2013. évi költségvetése sportalapjának szabad forrása terhére biztosítja.

b, A Közgyűlés az 1. pontban meghatározott műfüves pályák megépítéséhez szükséges önerőt az önkormányzat 2014. évi költségvetésében biztosítja.

Határidő: értelemszerűen

Felelős: Székyné dr. Sztrémi Melinda, polgármester

3. A Közgyűlés felhatalmazza a polgármestert, hogy a pályázathoz szükséges jognyilatkozatokat illetve nyertes pályázat esetén az együttműködési megállapodásokat – legfeljebb az 1. pontban meghatározott költségek mellett - aláírja.

Határidő: értelemszerűen


Felelős: Székyné dr. Sztrémi Melinda, polgármester

Salgótarján, 2013. november 12.

Fenyvesi Gábor
alpolgármester

HELYSZÍNRAJZ
M=1:1000



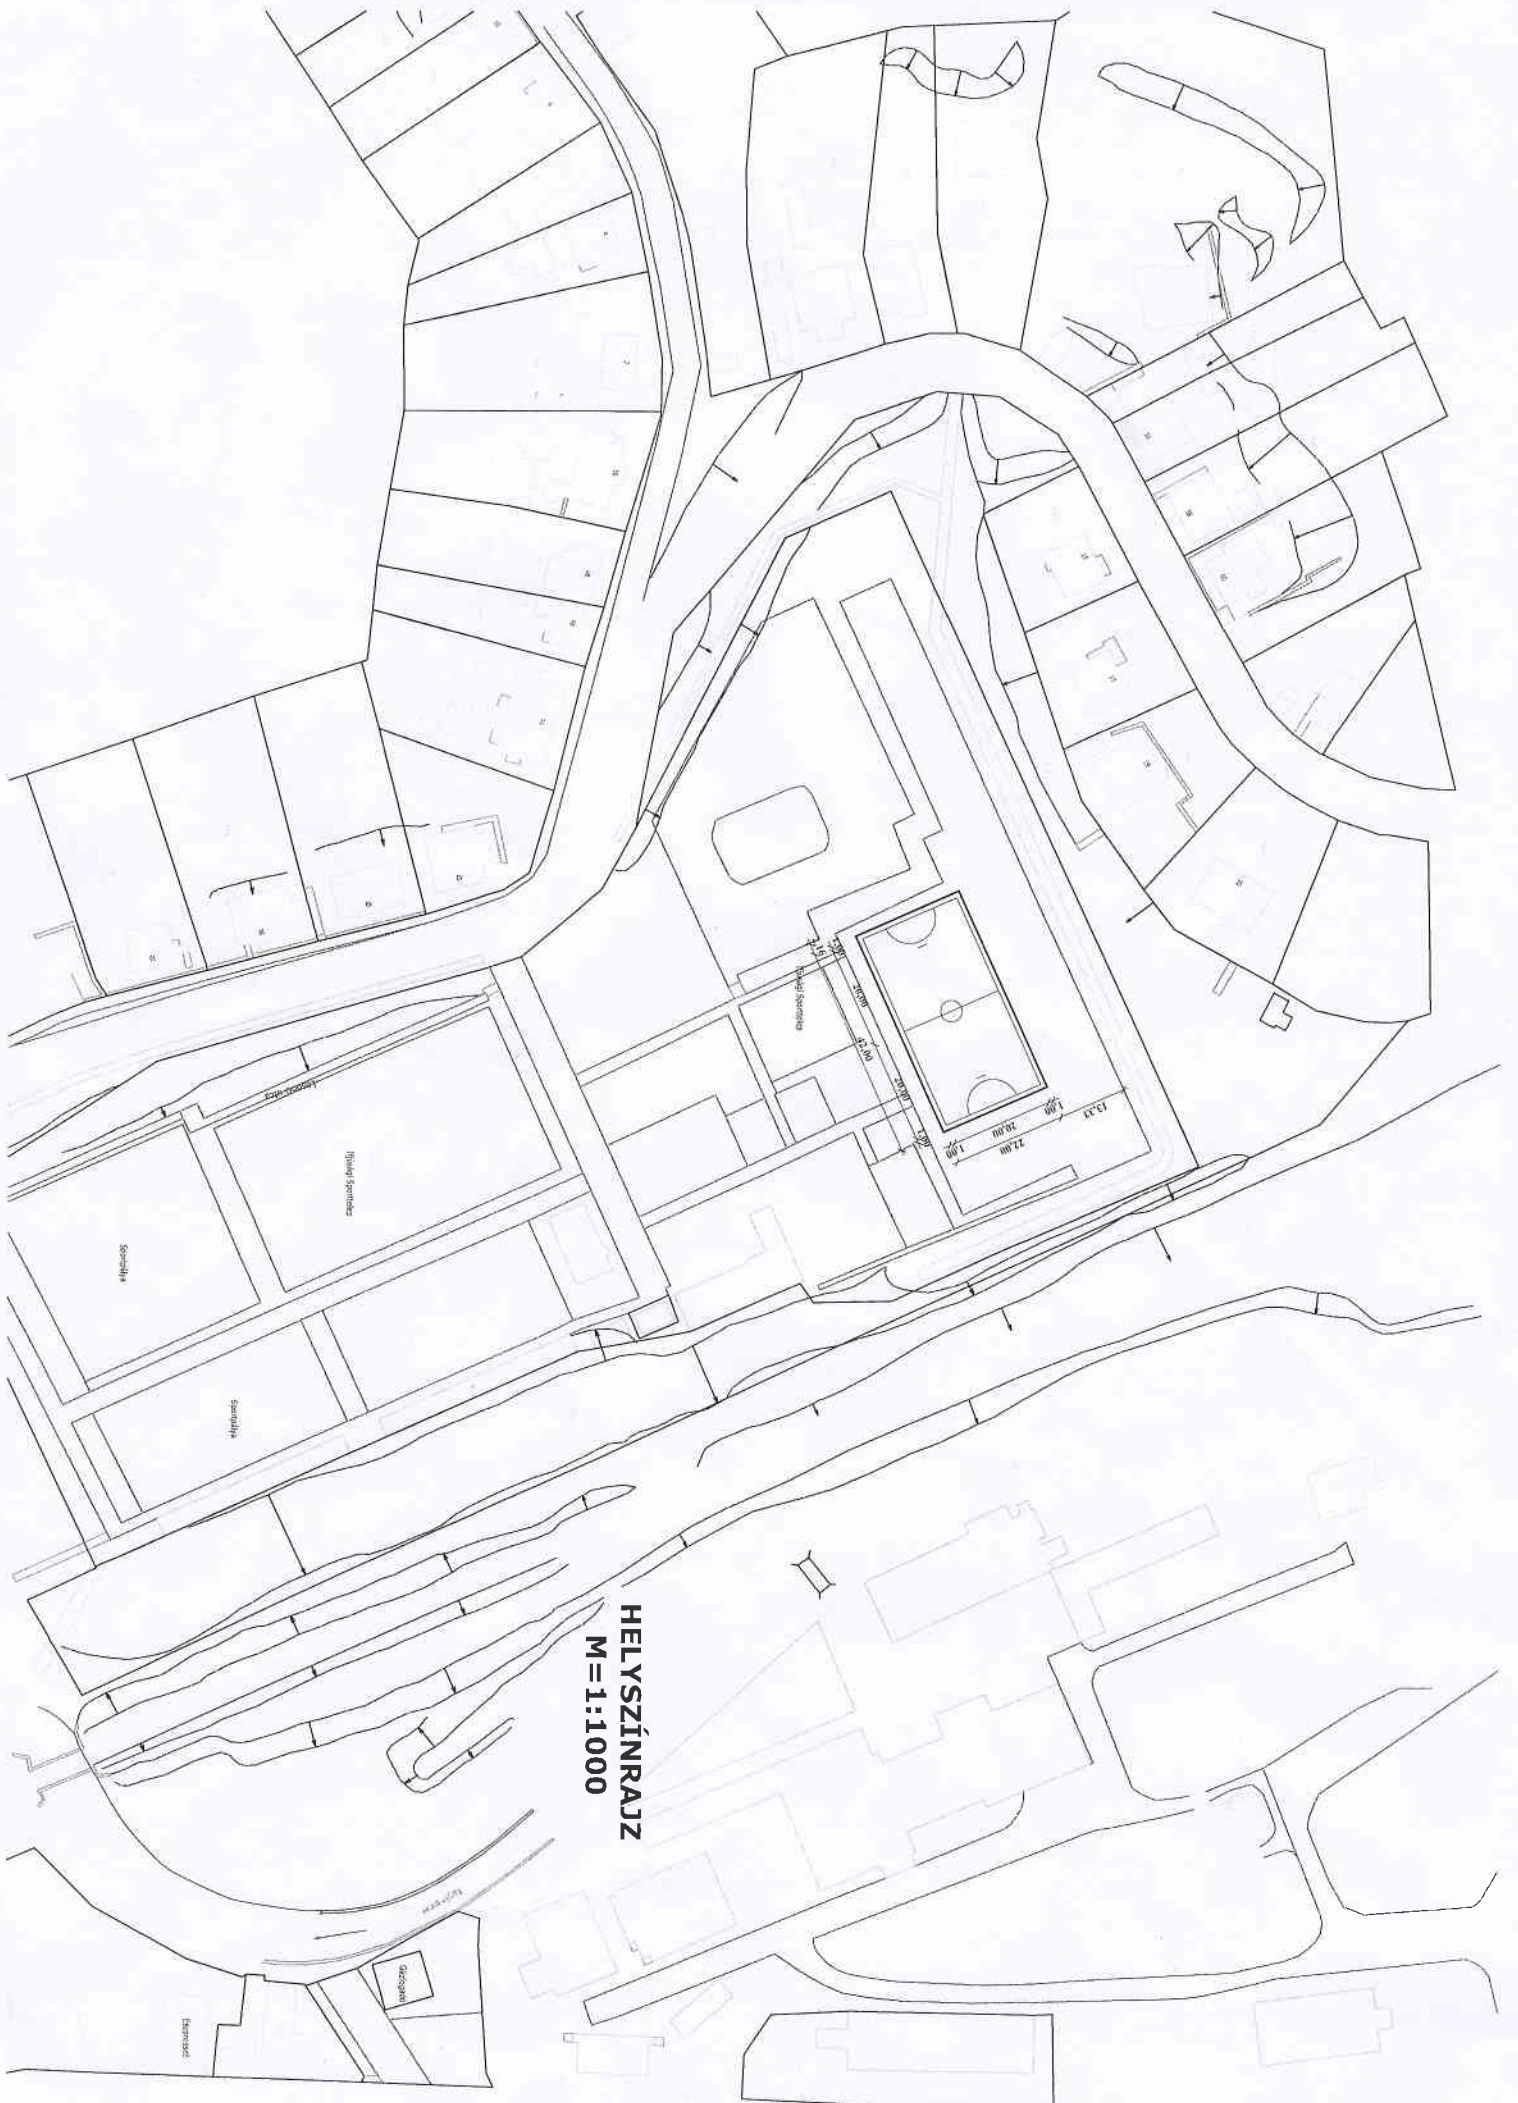

**HELYSZÍNRAJZ
M=1:1000**