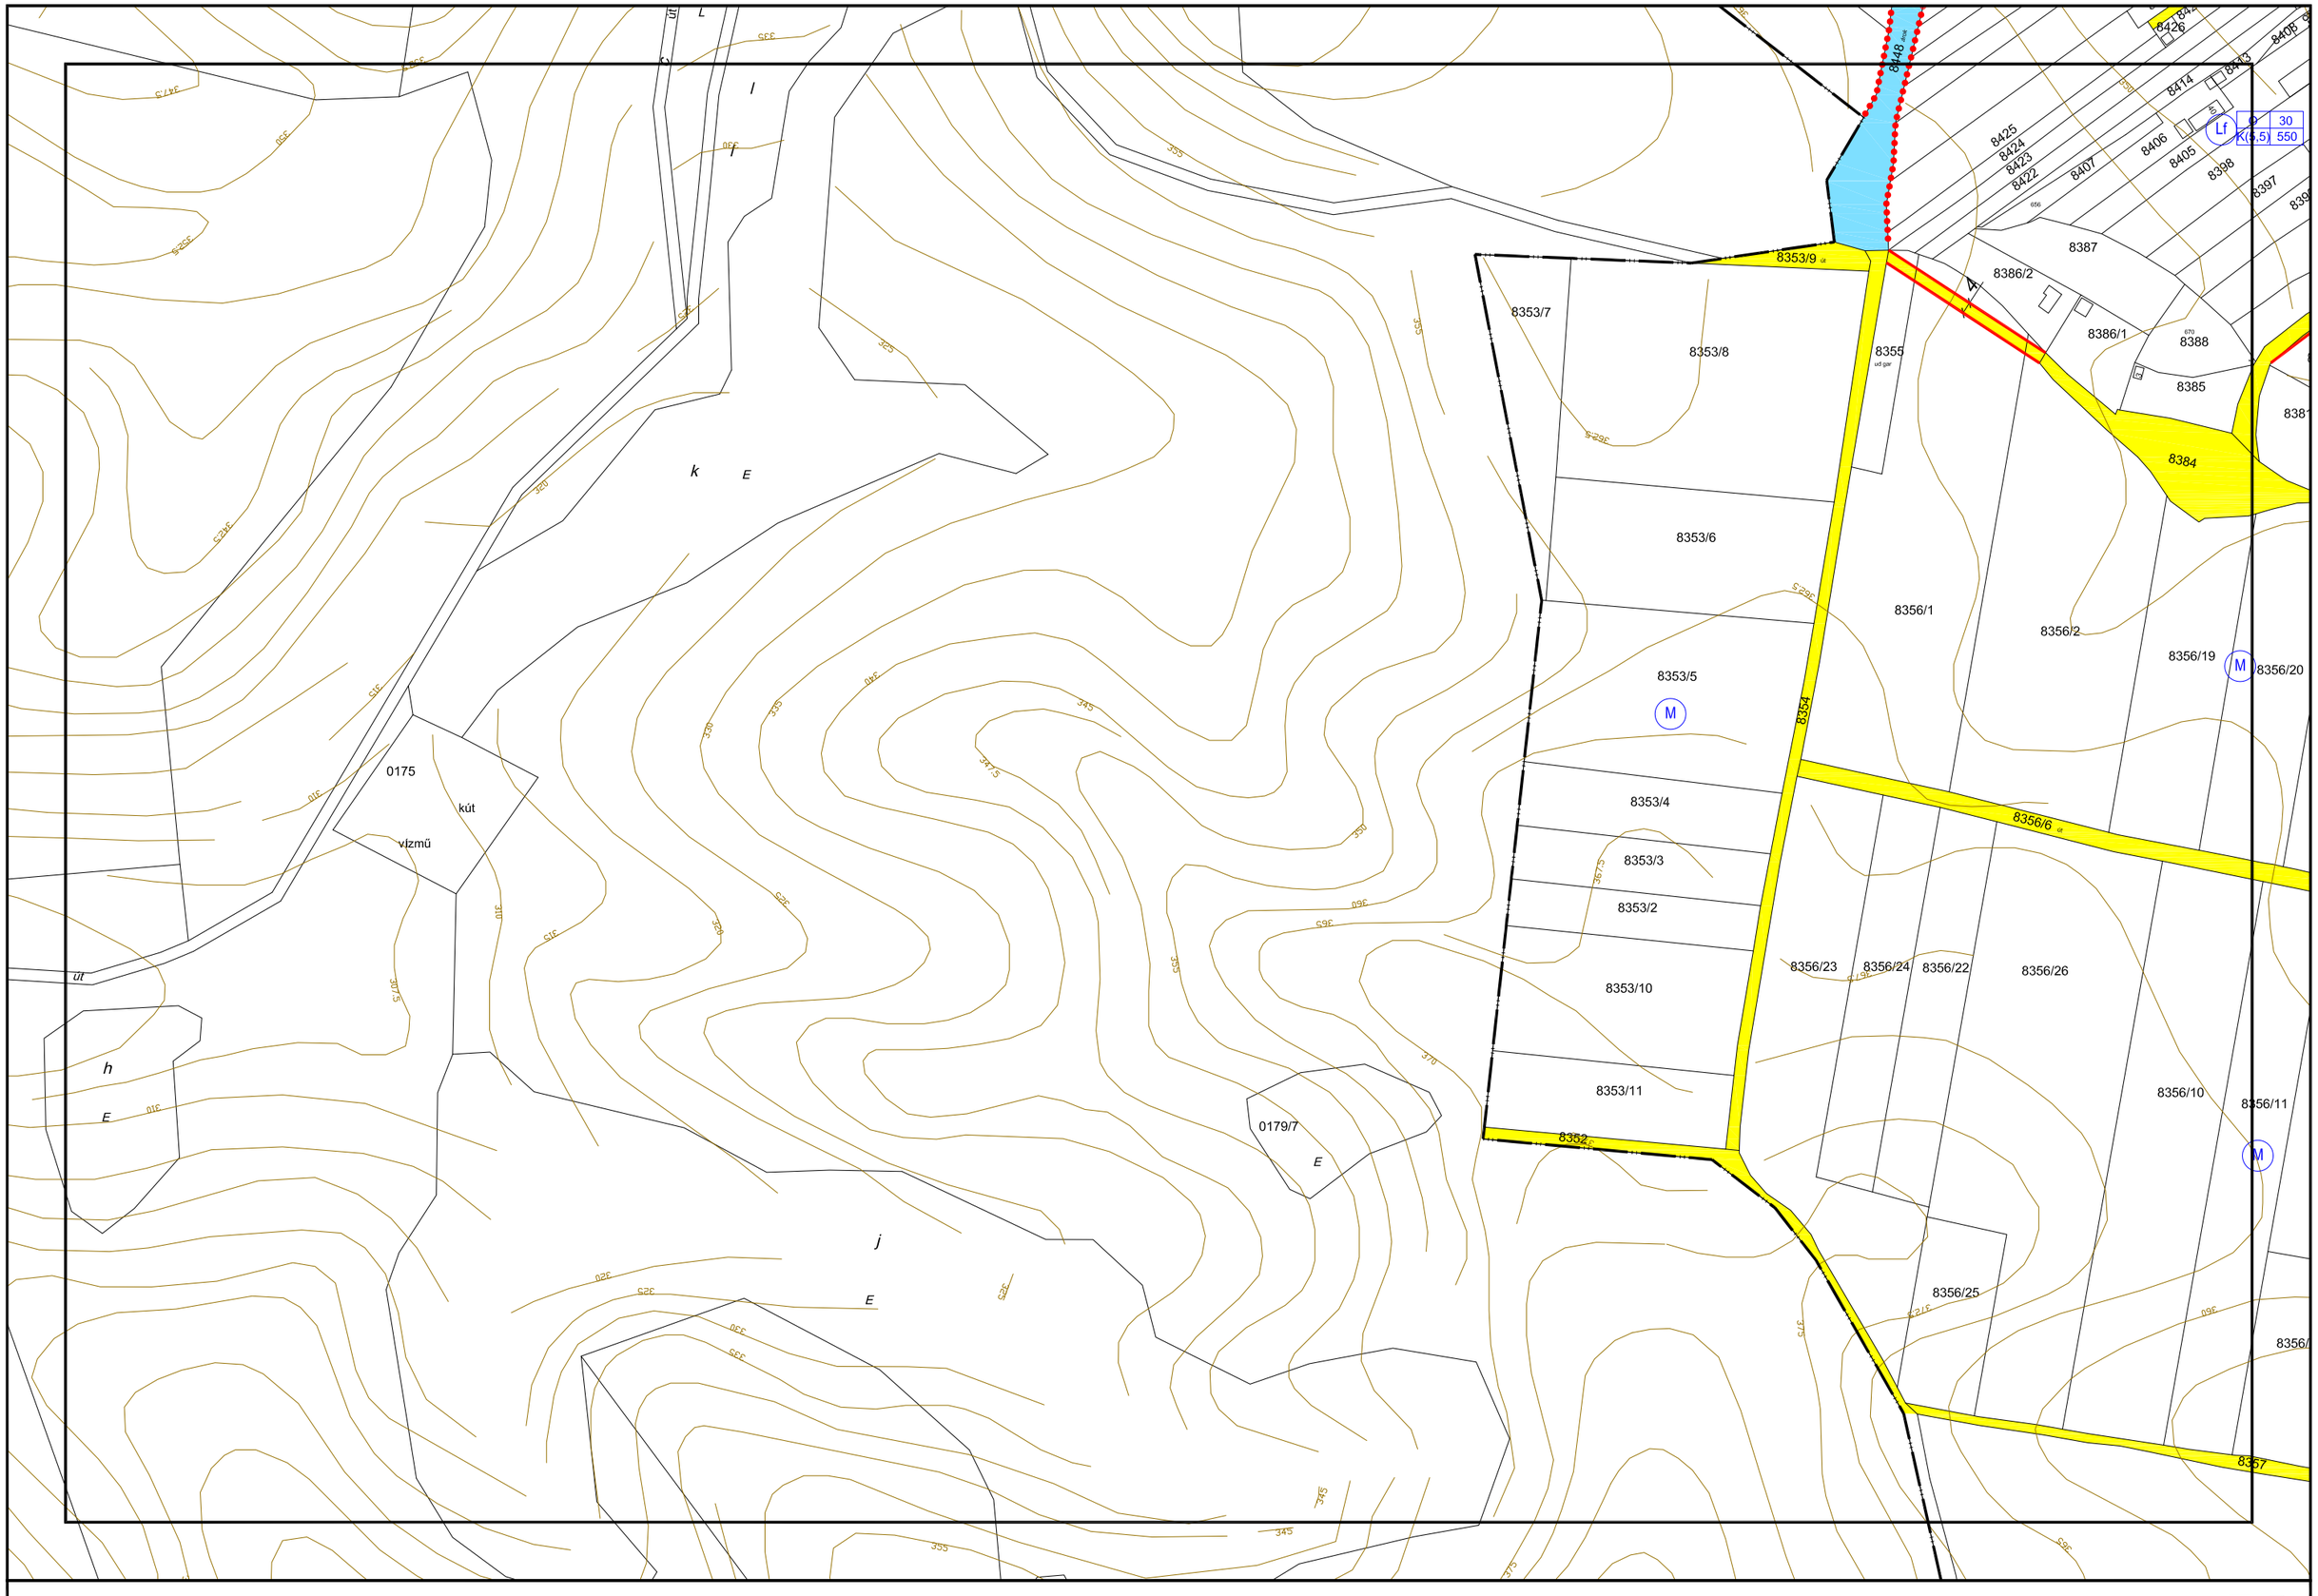
8353/9
8353/7
8353/8
8355
8387
8386/2
8386/1
8388
8385
8384
8353/6
8356/1
8356/2
8353/5
8354
8356/19
8356/20
8353/4
8356/6
8353/3
8353/2
8356/23
8356/24
8356/22
8356/26
8353/10
8353/11
8352
8356/10
8356/11
8356/25
8357
0175
kút
vízmű
0179/7
8448
8426
8425
8424
8423
8422
8407
8406
8405
8398
8397
8414
8413
Lf
K(5,5)
30
550

Z-5