



**Salgótarján Megyei Jogú Város Polgármesteri Hivatala
Városüzemeltetési Iroda**

Szám: 12012-2/2015.

Javaslat

a Salgótarján, Nyírfácska út forgalmi rendjének módosítására

Tisztelt Bizottság!

Salgótarján Nyírfácska út alsó és felső ágának csatlakozásában jelenleg egyenrangú utak kereszteződésére vonatkozó jobbkéz-szabály van hatályban. Kollégáim jelezték, hogy a két út hegyes szögben történő csatlakozása miatt forgalmi rend felülvizsgálata javasolt.

Irodám munkatársai ennek okán 2015. 02. 19-én forgalomtechnikai felülvizsgálatot végeztek az érintett csomópontban, melyen az alábbi megállapítást tették:

- ▲ A Nyírfácska út alsó, felső ágának csatlakozásánál jelenleg a KRESZ szerinti jobbkéz-szabály van érvényben, így a Gorkij krt-ról érkező (Nyírfácska útra kanyarodó) gépjárműnek, mely a Nyírfácska út felső ágára szeretne tovább hajtani, elsőbbséget kell adnia a Nyírfácska út alsó ágáról érkező (Gorkij krt. felé tovább haladó) gépjárműnek. Ilyen esetben a Gorkij krt- Nyírfácska úti csomópontban - több gépjármű esetén - torlódás alakulhat ki, mely megakadályozza a Gorkij krt egyenletes ütemű forgalmát.

A fentiekben leírt tapasztalatok alapján az alábbi javaslatot teszem:

- ▲ Annak érdekében, hogy a Nyírfácska úti kettéágazásnál egyértelmű legyen az alá-fölé rendeltségi viszony illetve a Gorkij krt – Nyírfácska úti csomópontban gépjármű torlódás ne alakuljon ki, a Nyírfácska út alsó ágának csatlakozására vonatkozóan az „Elsőbbségadás kötelező” jelzőtáblát ki kell helyezni.

A forgalmi rend módosításához szükséges fedezet a városfenntartó gyorsjavító szolgálat előirányzaton rendelkezésre áll.

Javaslatomat a terület önkormányzati képviselője támogatja.

Tisztelt Bizottság!

Fentiek alapján kérem a Tisztelt Bizottságot, hogy az alábbi határozati javaslatot elfogadni szíveskedjenek.

Határozati javaslat

Salgótarján Megyei Jogú Város Közgyűlésének Gazdasági, Városfejlesztési Városüzemeltetési és Idegenforgalmi Bizottsága a Salgótarján, Nyírfácska út forgalmi rendjét módosítja és a Nyírfácska út alsó ágára vonatkozóan az „Elsőbbségadás kötelező” Jelzőtábla hatályának bevezetését rendeli el a mellékelt forgalomtechnikai helyszínrajz és a KRESZ előírásainak megfelelően.

Határidő: 2015. április 30.

Felelős: Szatmáry Zsolt irodavezető

Salgótarján, 2015. március 11.




Szatmáry Zsolt
Szatmáry Zsolt
irodavezető

3100 Salgótarján, Múzeum tér 1.

Tel.: (32) 522-912 , Fax: (32) 310-838 , e-mail: uzemeltetes@salgotarjan.hu

2015. MÁRCIUS

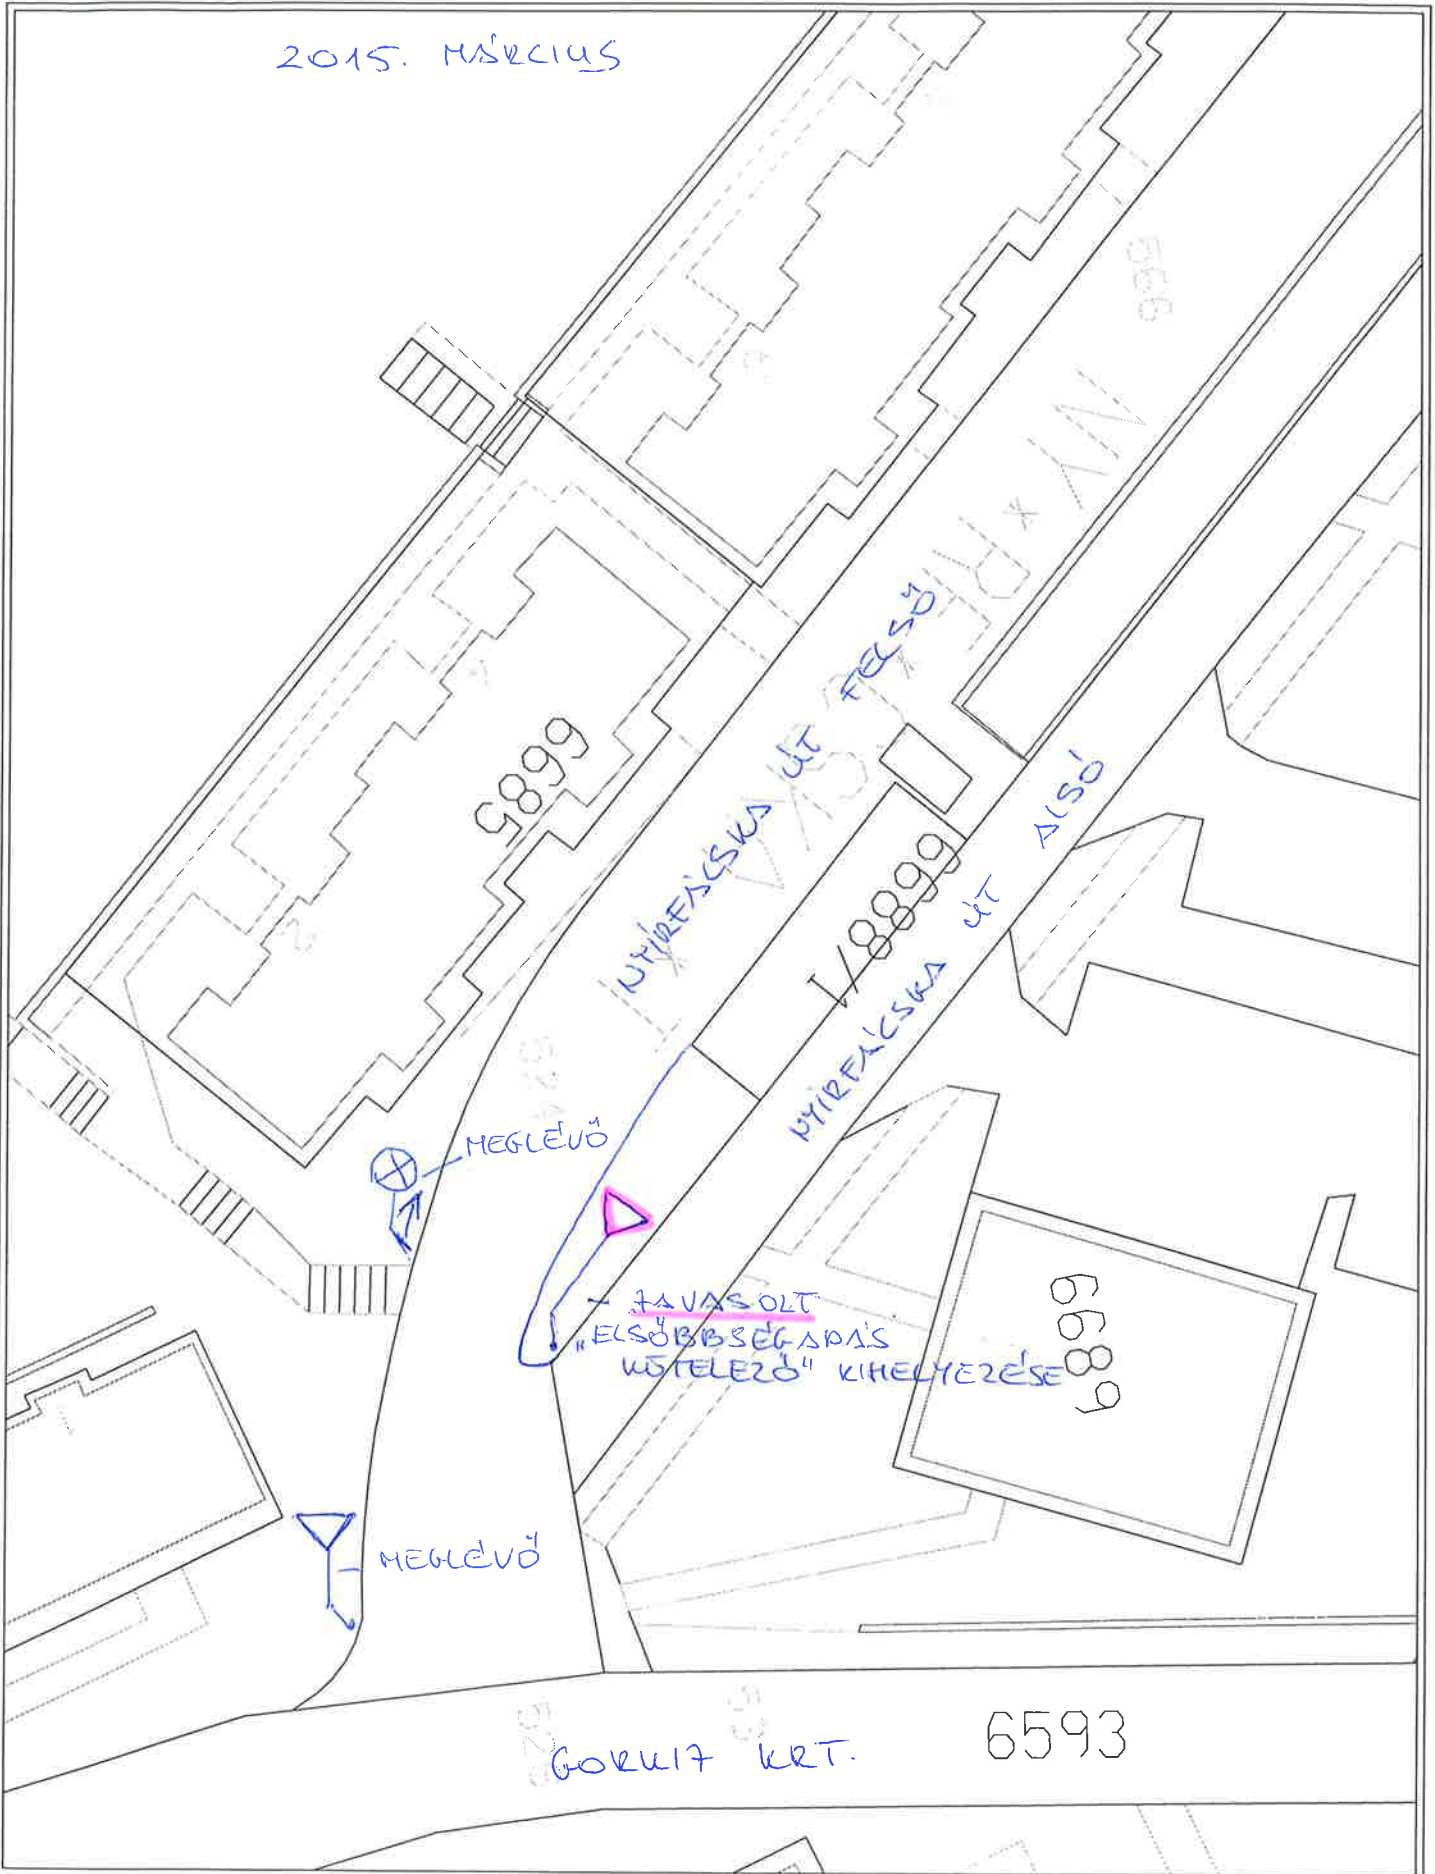

K•SZ•TETTEI•TH G•BOR
 D•TUM: 2015. M•RCIUS 11.
 LAPM•RET: A4 X 1 •LL•
 MEGJEGYZ•S:

SALGOTARJAN

1 : 500



& Karig

