



Salgótarján Megyei Jogú Város Polgármesteri Hivatala
Városüzemeltetési Iroda

Szám: 12012-10/2015.

Javaslat

a Salgótarján, Fáy A. krt. 35 - 39. sz. épület mögötti területen rakodási terület kijelölésére

Tisztelt Bizottság!

Az Asiel 2007 Kft. ügyvezetője azzal a kéréssel fordult irodámhoz, hogy a Fáy A. krt. 39. épületben megnyitott üzletének hátsó bejáratához rakodási területet jelöljünk ki, mivel az áruszállító gépjárművek sokszor az ott várakozó személygépkocsiktól nem tudnak az üzlet bejáratánál rakodást végezni.

Irodám munkatársai ennek okán 2015. 04. 16-án forgalomtechnikai felülvizsgálatot végeztek az érintett épületről hátsó homlokzatánál lévő közterületen és alábbi megállapítást tették:

- ▲ Jelenleg az érintett épület hátsó homlokzatánál a söröző részére ki van jelölve rakodási terület, melynek hatálya nem érinti az új üzlet hátsó bejáratát.
- ▲ Az érintett üzlet mellett található az épület kazánházának bejárata is, melyet gépjárművel üzemzavar elhárítás esetén meg kell közelíteni.
- ▲ Az épületben található CBA üzlet hátsó bejáratánál jelenleg rakodásra kijelölt terület nincs, de a rakodás igen gyakori.
- ▲ Az érintett közterületen az ott lakók főleg este parkolnak gyakran elállva gépjárművekkel a lépcsőház hátsó bejáratait.

A fentiekben leírt tapasztalatok alapján az alábbi javaslatot teszem:

- ▲ Annak érdekében, hogy a Fáy A. krt. 35-39. számú épület mögötti közterületen az ott lévő üzleteknek és szolgáltató épületnek a hátsó bejáratai előtt áruakodást illetve szervizelést tudjanak végezni, javasolom a rakodási terület hatályának bevezetését, illetve a lépcsőházak hátsó bejárata elé a beton gyalogjárda a forgalomtól elzárt terület „x” burkolatjel felfestését.

A forgalmi rend módosításához szükséges fedezet a városfenntartó gyorsjavító szolgálat előirányzaton rendelkezésre áll.

Javaslatomat a terület önkormányzati képviselője Dániel Zoltán támogatja.

Tisztelt Bizottság!

Fentiek alapján kérem a Tisztelt Bizottságot, hogy az alábbi határozati javaslatot elfogadni szíveskedjenek.

Határozati javaslat

Salgótarján Megyei Jogú Város Közgyűlésének Gazdasági, Városfejlesztési Városüzemeltetési és Idegenforgalmi Bizottsága a Fáy A. 35-39. számú épület mögötti közterületen az ott lévő üzleteknek és szolgáltató épületnek a hátsó bejáratai elé rakodási terület hatályának bevezetését, illetve a lépcsőházak hátsó bejárata elé a beton gyalogjárda a forgalomtól elzárt terület „x” burkolatjel felfestését rendeli el a mellékelt forgalomtechnikai helyszínrajz és a KRESZ előírásainak megfelelően.

Határidő: 2015. június 20.


Felelős: Szatmáry Zsolt irodavezető

Salgótarján, 2015. május 15.


Szatmáry Zsolt
irodavezető

FÁY A. KRÉ 35-39 HŰGÖT RAKODÁSI TERÜLET KIFEJELÉSE

2015. 05. 15.

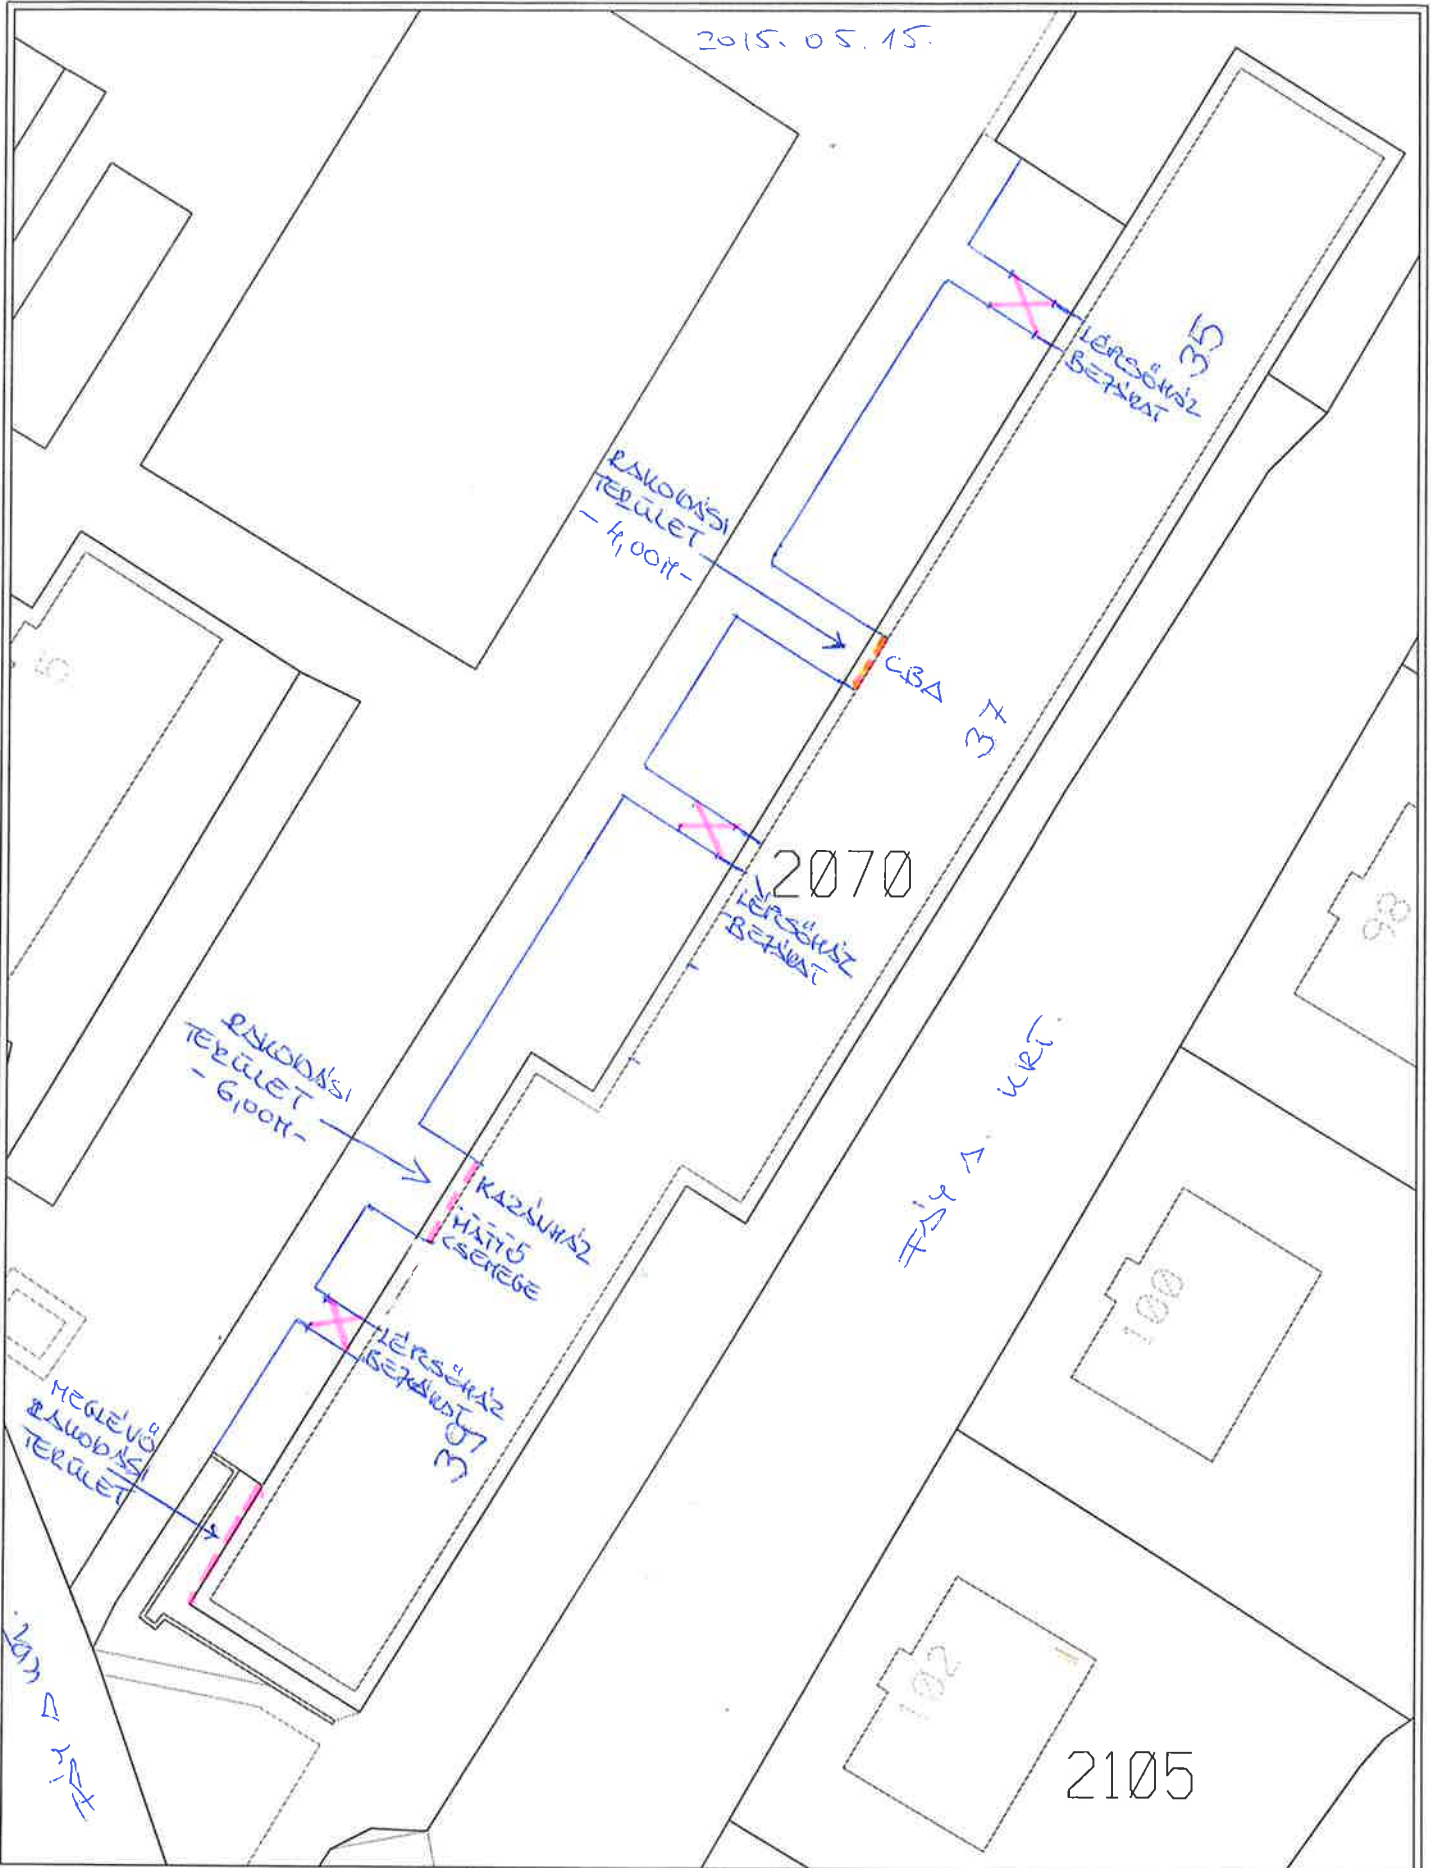

K•SZ•TETTEL•TH G•BOR
 D•TUM: 2015. M•JUS 15.
 LAPM•RET: A4 X 1 •LL•
 MEGJEGYZ•S:

SAI GÖTARJAN

1 : 500



Karig

