



Salgótarján Megyei Jogú Város Polgármesteri Hivatala
Városüzemeltetési Iroda

Szám: 3352-4/2016.

Javaslat
a Salgótarján, Budavölgy utca forgalmi rendjének módosítására

Tisztelt Bizottság!

Turesány László önkormányzati képviselő azzal a kéressel fordult a Városüzemeltetési Irodához, hogy a Budavölgy utca 12 – 18. szám alatti ingatlanok között található útkereszteződés forgalmi rendjét módosítsuk, mivel a gépjárművek az út meredeksége miatt az utca alsó szakaszáról nehezen tudnak kikanyarodni. A képviselő kérését az ott lakók is támogatják.

Irodám munkatársai ennek okán 2016. február 17-én forgalomtechnikai felülvizsgálatot végeztek, melyen az alábbiakat tapasztalták:

- ▲ Jelenleg a Budavölgy utca 2304 hrsz.-ú közúttal párhuzamos szakasza forgalomtechnikai szempontból elsőbbséget élvez a rá merőlegesen csatlakozó, szintén Budavölgy utca alsó ágával szemben. Mivel a merőlegesen csatlakozó út meredeksége jelentős, az onnan történő kikanyarodás - a jobbra történő korlátozott beláthatóság miatt - csak úgy történhet, hogy a gépjárműveknek legtöbbször meg kell állniuk. Az újbóli elindulás többnyire kézfékkal történik, de téli időszakban csúszós útburkolat esetén így is lehetetlen, ezért balesetveszélyes helyzet alakulhat ki.

A fentiekben leírt tapasztalatok alapján alábbi javaslatot teszem:

- ▲ A Budavölgy utca 12-18. szám alatti épületek között található útkereszteződés jelenlegi forgalmi rendjét úgy módosítsuk, hogy a Budavölgy utca merőleges ágáról balra kanyarodó gépjármű forgalomtechnikai szempontból elsőbbséget élvezzen a Budavölgy utca jobb oldali ágáról érkezőkkel szemben. Ennek megfelelően az útsatlakozás jelenlegi „elsőbbségadás kötelező” táblája áthelyezésre kerül Budavölgy utca 2304 számú közúttal párhuzamos 18. szám alatti épülettel szemközti szakaszára. Az „elsőbbségadás kötelező” tábla alá az alárendeltség módját jelző kiegészítő táblát is fel kell szerelni. Az útkereszteződés további két útsatlakozására az „útkereszteződés alárendelt úttal” jelzőtáblákat és alá a fölérendeltség módját jelző kiegészítő táblákat kell kihelyezni. A láthatóság érdekében az elsőbbségadás „állj” vonalának és a kanyarodó „fölérendelt” út külső íve szaggatott vonalának burkolatjel festés megerősítése szükséges.

Tisztelt Bizottság!

Fentiek alapján kérem, hogy az alábbi határozati javaslatot elfogadni szíveskedjenek.

Határozati javaslat

Salgótarján Megyei Jogú Város Közgyűlésének Gazdasági, Városfejlesztési, Városüzemeltetési és Idegenforgalmi Bizottsága a Budavölgy utca forgalmi rendjét módosítja a 12-18. számú épületek között található kereszteződésben. A Budavölgy utca merőleges ágáról balra kikanyarodó gépjárművek elsőbbségét rendeli el a jobb oldali ágról érkező gépjárművekkel szemben, a mellékelt forgalomtechnikai vázrajz és a KRESZ előírásainak megfelelő jelzőtáblák kihelyezésével.

Határidő: 2016. április 30.

Felelős: Szatmáry Zsolt irodavezető


Salgótarján, 2016. február 24.




Szatmáry Zsolt
irodavezető

SALGÓTARJÁN, BUDAVÖLGY UTCA FORGALMI RÉSZ MÓDOSÍTÁS

2016. FEBRUÁR

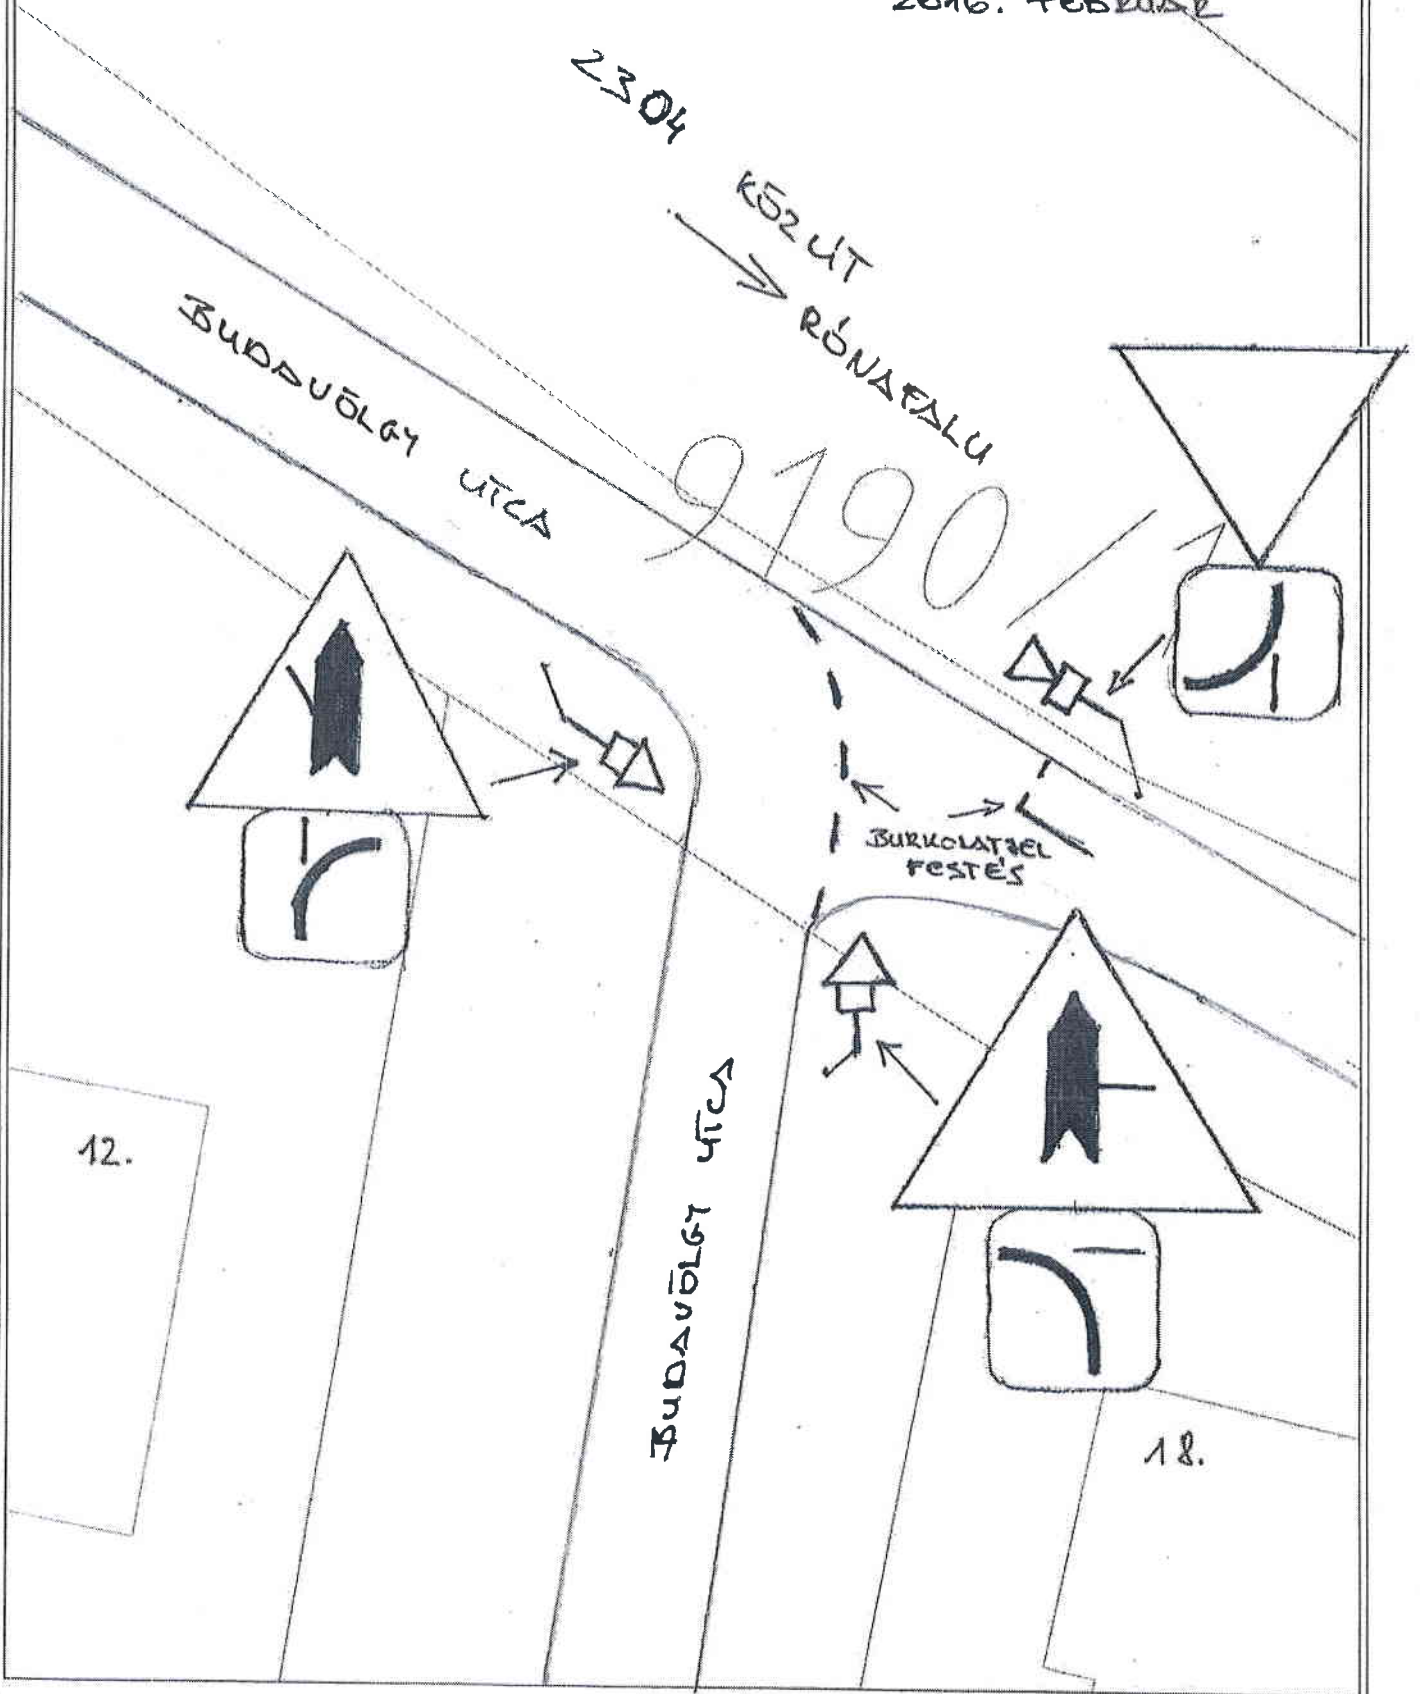

K·SZ·TETTEI·TH G·BOR
D·TUM· 2016. FEBRU·R 24.
LAPM·RET· A4 X 1 ·LL·
MEGJEGYZ·S·

SALGOTARJÁN

1 : 200



É Kartig

