



Salgótarján Megyei Jogú Város Polgármesteri Hivatala
Városüzemeltetési Iroda

Szám: 21279/2017.

Javaslat

**a Salgótarján, Március 15. úton a volt Karancs Szálló homlokzatai el-
rakodási terület kijelölésére, illetve áthelyezésére**

Tisztelt Bizottság!

A Vöröskő Kft., mint a Euronics Műszaki Áruházlánc magyarországi üzemeltetője tárgyalásokat folytat a Salgótarján Fő tér 6. szám alatti 1317 m² össz. alapterületű üzlet (a volt Karancs Szálló) hosszú távú bérletére. A bérleményben két üzlet fog működni. Ennek kapcsán kéri az üzemeltető, hogy az optimális körülmények között működő árufeltöltés lehetőségét az alábbi módon biztosítsuk: Az épület K-i oldala előtti 20m-es szakaszára vonatkozóan rakodási terület kijelölése, illetve az É-i oldal előtti szakaszán rakodási terület áthelyezése és hosszának 12m-re történő módosítása történjen, mindkettőnél hétfőtől péntekig 7-18 óra közötti időszakokra korlátozódva.

Irodám munkatársai forgalomtechnikai felülvizsgálatot végeztek és az érintett szakaszon az alábbi megállapítást tették:

- ▲ A volt Karancs Szálló K-i oldalán lévő üzlet bejáratától számított 20m rakodási terület kijelölhető, mely kapcsán 3db gépjármű parkoló megszűnik. A kijelölés kezdete az ott lévő garázs bejáratától 7m-re történne így az oda való ki-beközlekedést a rakodó tehergépjármű nem akadályozza.
- ▲ A volt Karancs Szálló É-i oldala előtt jelenleg is ki van jelölve egy rakodási terület 8 m hosszban, melyet áthelyezve és 12m hosszra bővítve a bank, illetve az ott lévő üzletek is kölcsönösen tudnák használni.

A fentiekben leírt tapasztalatok alapján az alábbi javaslatot teszem:

- ▲ Az újonnan kialakítandó üzlet árurakodása hétköznapokon 7-18 óra között Karancs Szálló K-i homlokzata elé – a garázsbejáratától számított 7m távolságtól – 20m hosszban rakodási terület kijelölésével biztosítható.
- ▲ A Karancs Szálló É-i oldala előtti rakodási terület áthelyezésével, illetve hosszának 12m-re történő módosításával az ott lévő bank és üzletek árurakodása, illetve a bank pénzszállítása biztosítható.

A forgalmi rend módosításához szükséges fedezet a városfenntartó gyorsjavító szolgálat és forgalomtechnikai eszközök beszerzése nevű előirányzaton rendelkezésre áll.



Salgótarján Megyei Jogú Város Polgármesteri Hivatala
Városüzemeltetési Iroda

Tisztelt Bizottság!

Fentiek alapján kérem, hogy az alábbi határozati javaslatot elfogadni szíveskedjenek.

Határozati javaslat

Salgótarján Megyei Jogú Város Önkormányzata Közgyűlésének Gazdasági Bizottsága a Fő tér 6. számú épület (volt Karancs Szálló) K-i oldala előtti 20m-es szakaszára vonatkozóan – hétfőtől péntekig 7-18 óra közötti időszakra - rakodási terület kijelölését, illetve az É-i oldal előtti szakaszán rakodási terület áthelyezését és hosszának 12m-re történő módosítását rendeli el – hétfőtől péntekig 7-18 óra közötti időszakra - a mellékelt helyszínrajz, illetve a KRESZ előírásainak megfelelően.


Határidő: Euronics üzlet nyitása előtt 1 hónappal

Felelős: Szatmáry Zsolt irodavezető

Salgótarján, 2017. október 11.



Szatmáry Zsolt
Szatmáry Zsolt
irodavezető

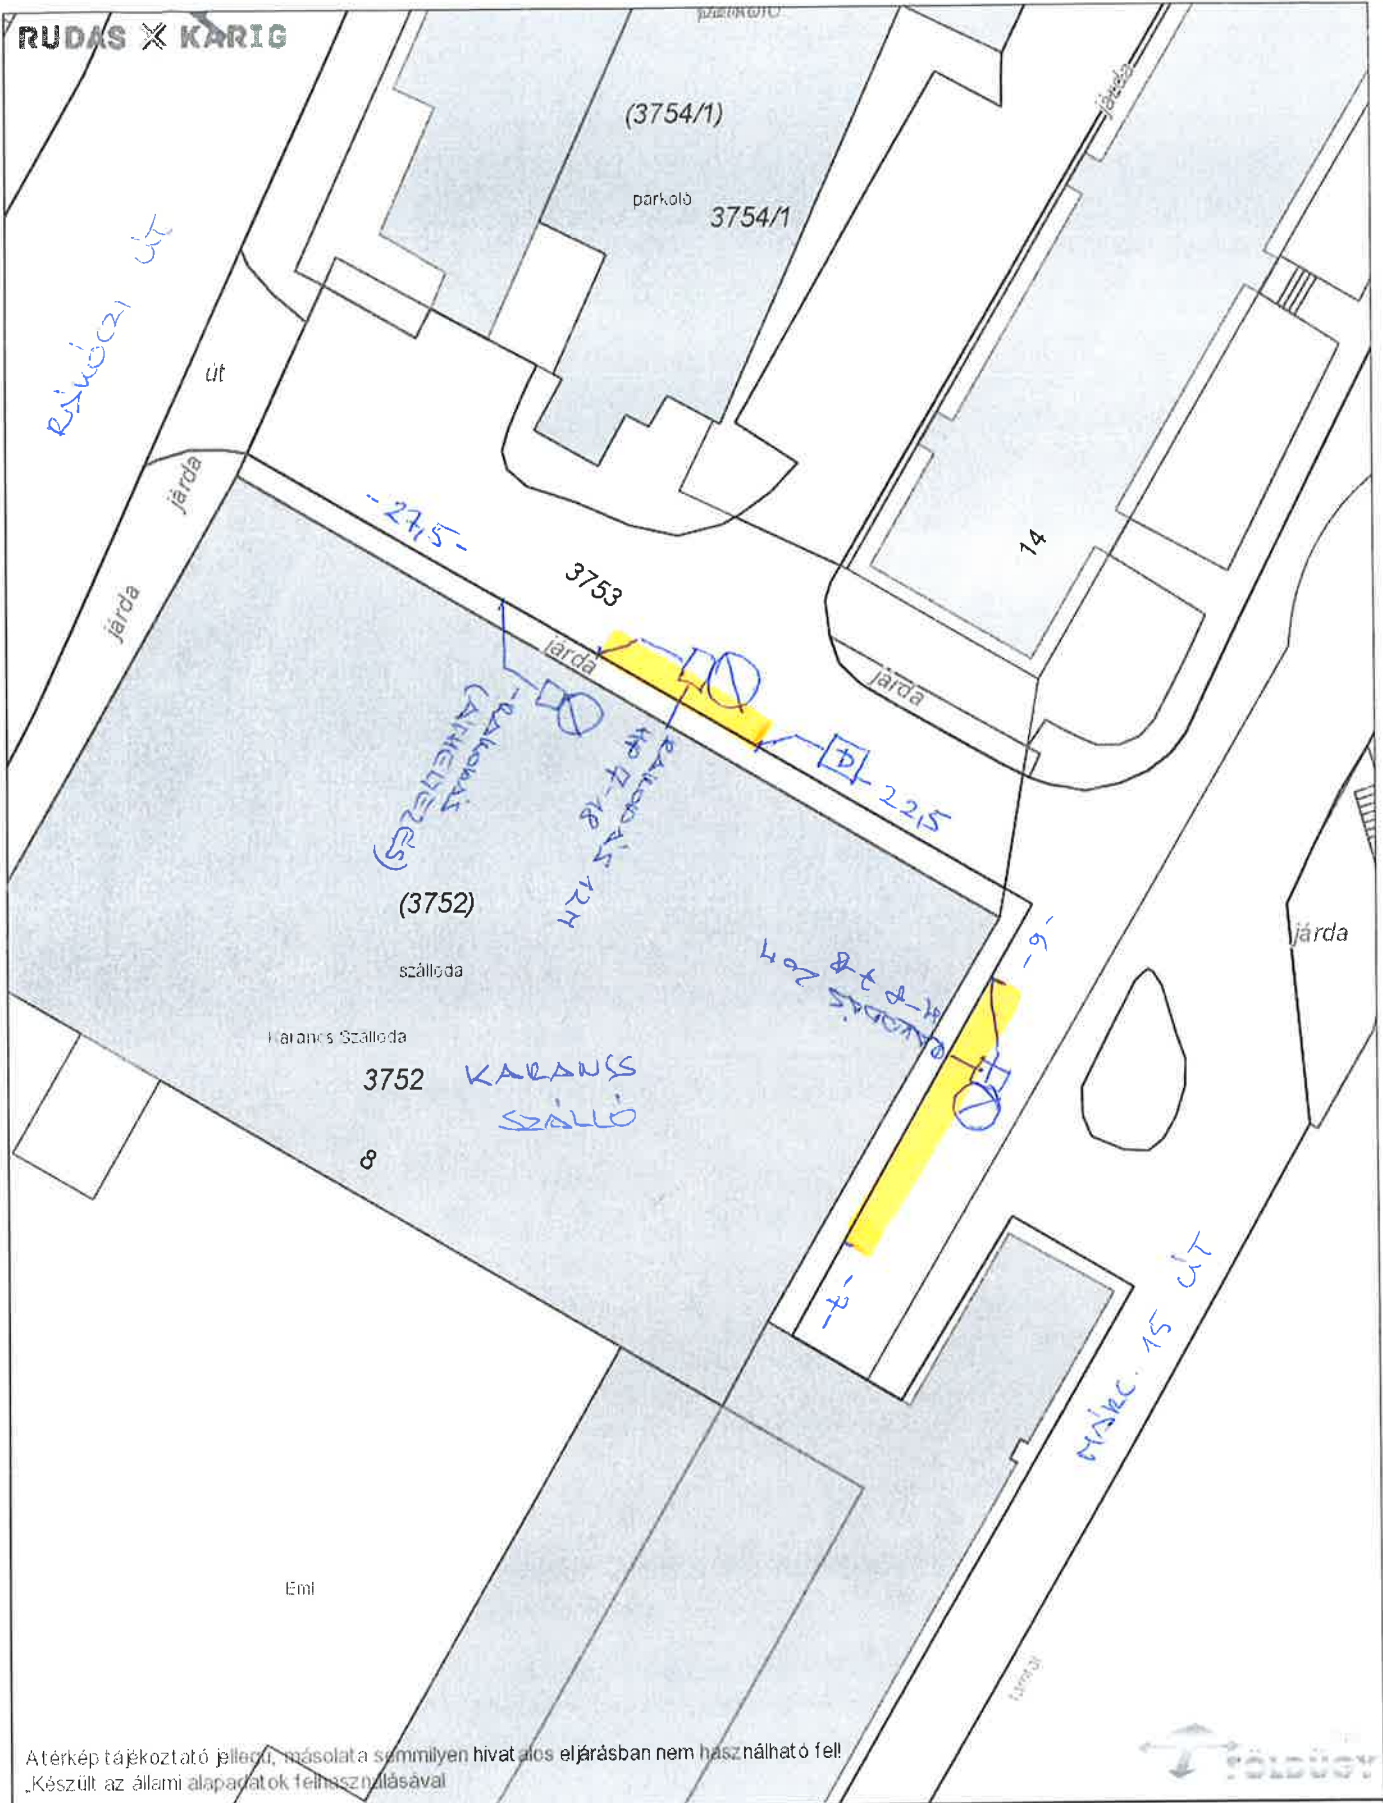

A térkép tájékoztató jellegű, másolata semmilyen hivatalos eljárásban nem használható fel!
„Készült az állami alapadatok felhasználásával”

Dátum: 2017.10.04 08:56
Készítette: Salgótarján PH
Méretarány: 1:500
Koordináta: 706708.72, 307092.49 - 706803.7, 307215.88
Megjegyzés:

