



**Salgótarján Megyei Jogú Város
Polgármestere**

Szám: 14177-6/2019.

Javaslat

az észak - déli irányú kerékpárút I. ütem építésével érintett ingatlanok önkormányzati tulajdonba vételéhez kapcsolódó döntések meghozatalára

Tisztelt Közgyűlés!

A Salgótarján észak - déli irányú kerékpárút I. ütemének forgalomba helyezését a Nógrád Megyei Kormányhivatal Közlekedési Felügyelősége az N-KF/UO/NS/B/87/3/2012. számú határozatával engedélyezte. A kerékpárút érintette az előterjesztés 1. mellékletét képező helyszínrajzon jelölt Salgótarján 1035/7, 1035/8, 1035/11, 6559/7 és 6559/9 hrsz.-ú, a Magyar Állam tulajdonában lévő, közterület megnevezésű ingatlanokat.

A forgalomba helyezést követő egyeztetések után a Magyar Nemzeti Vagyonkezelő Zrt.-hez benyújtott, a jelzett ingatlanok ingyenes önkormányzati tulajdonba adására vonatkozó kérelmünket a Nemzeti Fejlesztési Minisztérium nem támogatta.

Jogsabályi változás miatt a közúti közlekedésről szóló 1988. évi I. tv. 32. § (3) bekezdése alapján forgalomba helyezésen alapuló eljárásrendben lehetőség nyílik az ingatlanok ingyenes önkormányzati tulajdonba adására. A tulajdonviszony a jogszabályi előírások alapján egy ingatlan-nyilvántartási bejegyzésre alkalmas megállapodás megkötésével rendezhető. Az eljárást a Magyar Közút Nonprofit Zrt.-nél kell kezdeményeznünk.

A tulajdonjog rendezéshez szükséges költség (várhatóan 33 e Ft.) költségvetésünkben a „Salgótarján Észak - Déli irányú kerékpárút I. ütem területrendezés, tulajdonjog” című előirányzaton szerepel.

Tisztelt Közgyűlés!

A fentiek alapján kérem az előterjesztés megtárgyalását és az alábbi határozati javaslat elfogadását.

Határozati javaslat

1. Salgótarján Megyei Jogú Város Önkormányzatának Közgyűlése kezdeményezi a Magyar Közút Nonprofit Zártkörűen Működő Részvénytársaságnál a Magyar Állam tulajdonában lévő, Salgótarján 1035/7, 1035/8, 1035/11, 6559/7 és 6559/9 hrsz.-ú ingatlanok 1/1 arányú tulajdoni hányadának ingyenes önkormányzati tulajdonba adását az 1988. évi I. törvény 32. §-ának (3) bekezdése szerint. A Közgyűlés felhatalmazza a polgármestert a megállapodás megkötésére.

Határidő: azonnal

Felelős: polgármester

2. Salgótarján Megyei Jogú Város Önkormányzata vállalja a tulajdonba adás érdekében felmerülő költségek viselését, ideértve az ingatlan-nyilvántartási bejegyzés költségeit is. A Közgyűlés a kapcsolódó eljárások költségeit a „Salgótarján Észak -Déli irányú kerékpárút I. ütem területrendezés, tulajdonjog” című előirányzaton biztosítja.

Határidő: értelemszerűen

Felelős: polgármester


3. A Közgyűlés felhatalmazza a polgármestert az átadás - átvétellel kapcsolatos feladatok teljes körű és teljes jogkörben történő lebonyolítására, a szükséges jognyilatkozatok megtételére.

Határidő: értelemszerűen

Felelős: polgármester

Salgótarján, 2019. június 3.

Fekete Zsolt
polgármester

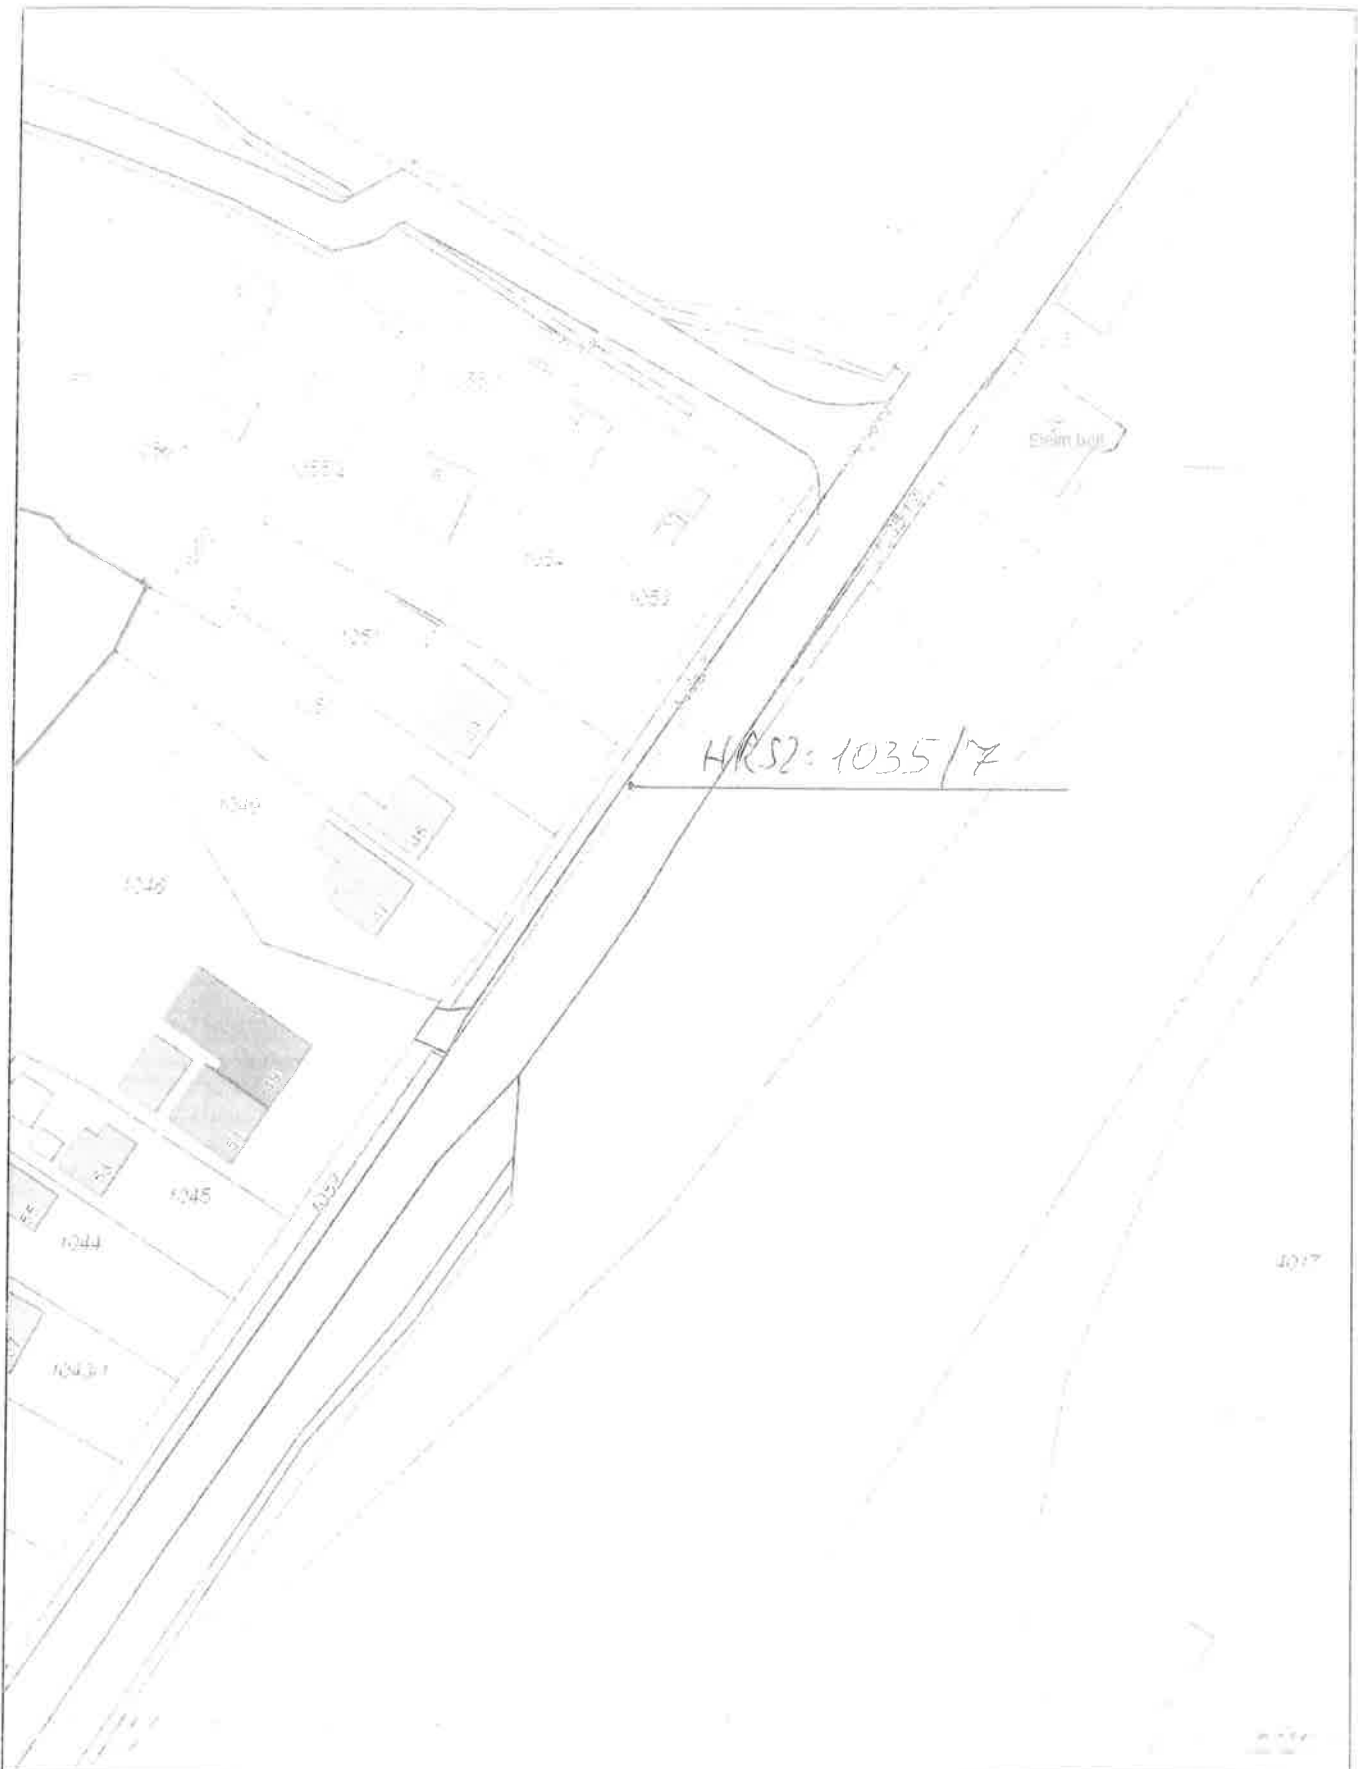

Dátum: 2019.06.04 09:42


Készítette: Salgótarján PH

Méretarány: 1:1000

Koordináta: 705537.59, 305709.01 - 705727.56, 305955.78

Megjegyzés:



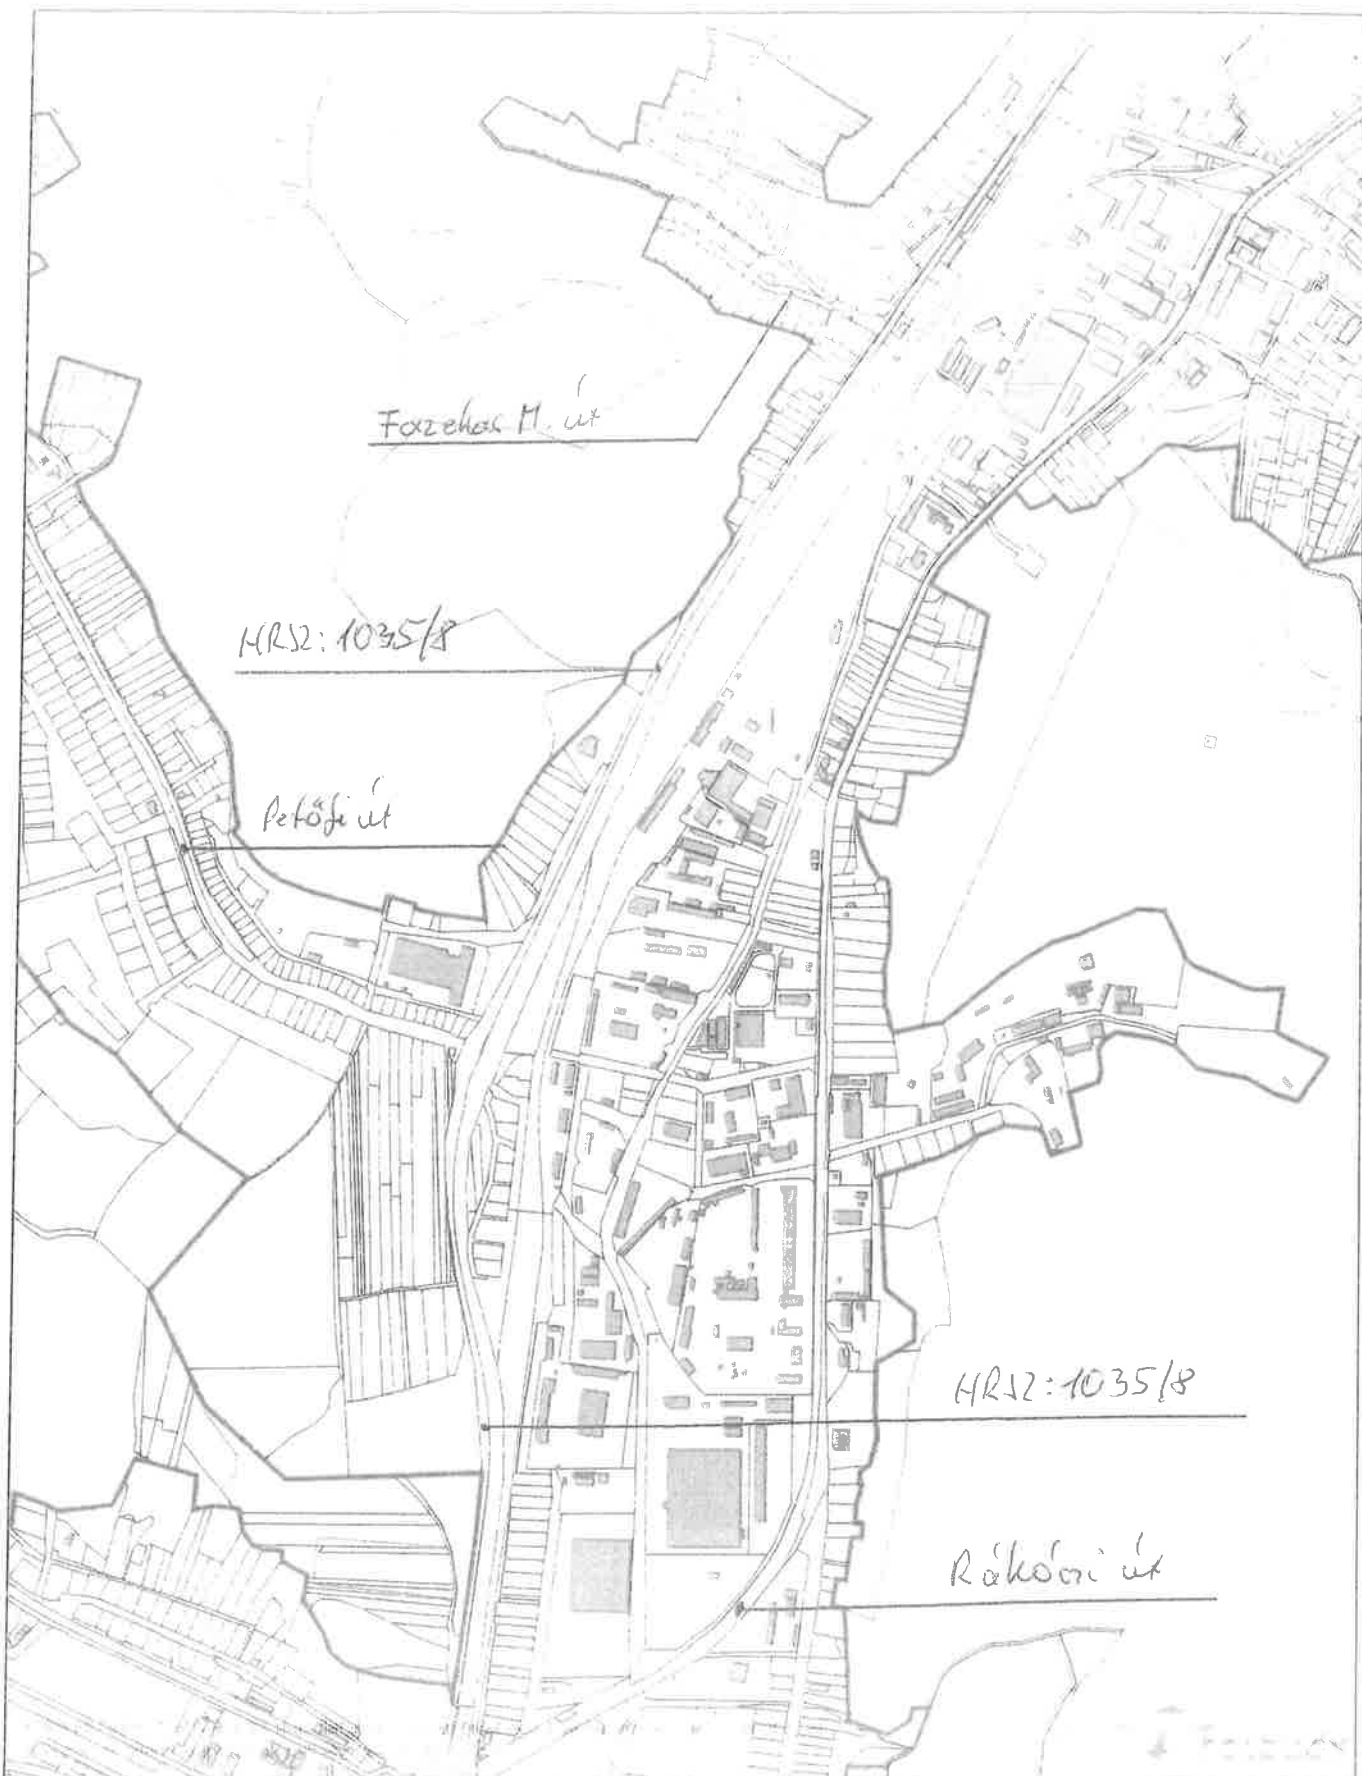

Dátum: 2019.05.29 16:35

Készítette: Salgótarján PH

Méretarány: 1:10000

Koordináta: 704440 09, 303871 74 - 706339 8, 306339 42

Megjegyzés:






Dátum: 2019.05.29 16:38

Készítette: Salgótarján PH

Méretarány: 1:4000

Koordináta: 704690 65. 303494 71 - 705450 54. 304481 78

Megjegyzés:

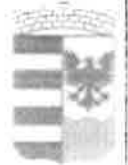



Dátum: 2019.05.29 16:39

Készítette: Salgótarján PH

Méretarány: 1:4000

Koordináta: 704528 73. 302817 38 - 705288 61. 303804 45

Megjegyzés:

