



**Salgótarján Megyei Jogú Város
Főépítésze**

Szám: 11077-1/2022

**Javaslat
a településrendezési eszközök M-16 jelű módosítása előkészítésére a Karancsalja –
Salgótarján közötti kerékpározható közút építése területét érintően**

Tisztelt Közgyűlés!

A Magyar Közút Nonprofit Zrt. (1024 Budapest, Fényes Elek út 7-13. a továbbiakban: Magyar Közút) kezdeményezésre a településrendezési eszközök módosításának előkészítésére teszünk javaslatot a Karancsalja – Salgótarján közötti kerékpározható közút építése céljából a Karancs út menti területeket érintően.

A most elindítandó módosítás a Karancs úti kerékpározható közút építési engedélyezési tervének megfelelő nyomvonalon és szélességben, a közlekedési terület által igényelt közúti közlekedési terület átvezetésére irányul a településszerkezeti és szabályozási tervlapokon.

Az útépitési beruházás nemzetgazdasági szempontból kiemelt jelentőségű közlekedési infrastruktúra-beruházással összefüggő ügynek minősül, az egyes közlekedésfejlesztési projektekkel összefüggő közigazgatási hatósági ügyek nemzetgazdasági szempontból kiemelt jelentőségű ügyé nyilvánításáról és az eljáró hatóságok kijelöléséről szóló 345/2012. (XII. 6.) Korm. rendelet 1. melléklet 1.8.173. pontja alapján.

A beruházás a Magyarország és egyes kiemelt térségeinek területrendezési tervéről szóló törvényben (MATrT.) szerepel.

A nemzetgazdasági szempontból kiemelt jelentőségű beruházások megvalósításának gyorsításáról és egyszerűsítéséről szóló 2006. évi LIII. törvény (Ngtv.) 6/H. § (1) bekezdés a) pontja alapján a településrendezési eszközöket a telepítési tanulmányterv önkormányzatnak való benyújtásától számított 4 hónapon belül összhangba kell hozni az MATrT. 14. § (1) bekezdésében foglaltakkal. Az Ngtv. hivatkozott rendelkezése alapján az önkormányzatnak jogalkotási kötelezettsége áll fenn.

A településfejlesztési koncepcióról, az integrált településfejlesztési stratégiáról és a településrendezési eszközökről, valamint egyes településrendezési sajátos jogintézményekről szóló 314/2012. (XI. 8.) Korm. rendelet 32. § (1) bekezdés c) pontja alapján a módosítás egyeztetése – mivel nemzetgazdaságilag szempontból kiemelt jelentőségű beruházás megvalósításáról van szó - tárgyalásos eljárást igényel.

A módosítás a településszerkezeti tervről szóló határozat K, P szelvényű tervlapját, a helyi építési szabályzat szövegét és mellékletében meghatározott külterületi szabályozási terv K, P valamint a belterületi szabályozási terv Kc1, Kc3, Kc4, Pa2, Pb1 szelvényű tervlapjait érinti.

Az érintett nyomvonalat a határozati javaslat 1. mellékletében található átnézeti helyszínrajz ábrázolja.

A határozati javaslat a településrendezési eszközök módosításának indításáról, a tervezés finanszírozásáról és a tervezési szerződés megkötésének engedélyezéséről szól.

A tervezési munka finanszírozását a Magyar Közút viseli.

Tisztelt Közgyűlés!

Kérem, hogy az alábbi határozati javaslatot megvitatni és elfogadni szíveskedjenek.


Határozati javaslat

Salgótarján Megyei Jogú Város Önkormányzatának Közgyűlése felhatalmazza a polgármestert, hogy a nemzetgazdasági szempontból kiemelt jelentőségű ügynek minősülő Karancs úti, Karancsalja – Salgótarján közötti kerékpározható közút kialakítására a településrendezési eszközök M-16 jelű módosítását az 1. melléklet szerinti területen elindítsa, a tervezési szerződést és a Magyar Közút Nonprofit Zrt.-vel a tervezési szerződés díjának átvállalását szolgáló településrendezési szerződést megkösse.


Határidő: 2022. április 30.

Felelős: Fekete Zsolt polgármester

Salgótarján, 2022. március 09.


Angyalné Wilwerger Józsa
városi főépítész

1. melléklet a .../... (...) határozati javaslatához

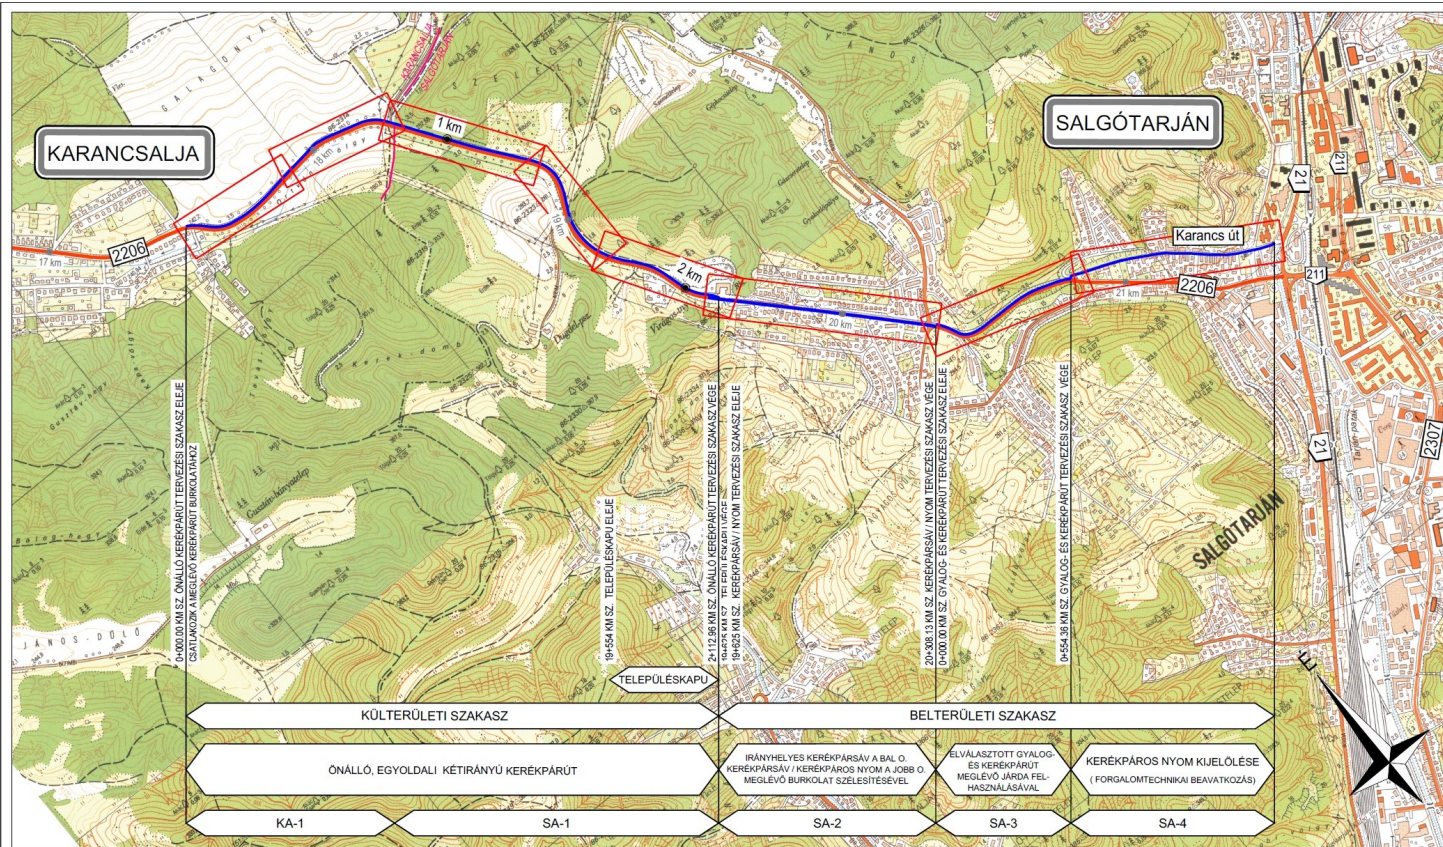

A Karancsalja – Salgótarján kerékpározható közútnak az SA-1, SA-2, SA-3, SA-4 jelű szakasza húzódik Salgótarján közigazgatási területén belül

A 2020-2024 ÉVEKHEZ KAPCSOLÓDÓAN, ORSZÁGOS KÖZÚTHÁLÓZATON TÖRTÉNŐ FEJLESZTÉSI ÉS FELÚJÍTÁSI MUNKÁK TERVEZÉSI FELADATAINAK ELLÁTÁSÁRA KERETMEGÁLLAPODÁSOK MEGKÖTÉSE 3 RÉSZBEN KÖZÉP-MAGYARORSZÁG RÉGIÓ 28. VERSENYJÁRNYITÁS

Megrendelő: **MAGYAR KÖZÚT** Magyar Közút Nonprofit Zrt.
 1024. Budapest, Fényes Elek u. 7-13.
 Telefonszám: 06-1-818-0000
 Fax: +36-1-818-0040
 Email: info@mkz.hu, info@mkz.hu

A térkép adatai EOVS rendszerben vannak és az EOMA alapszintre vonatkoznak.

Konzorciunévadó:	Konzorciuni tag:	
Ügyvezető igazgató:	Irodavezető:	Ügyvezető igazgató:
Adrovitz Miklós	Balogh Imre	Breuer András

Karancsalja - Salgótarján kerékpározható közutak tervezése

Szakasztervező:		1111 Budapest, Zenta u. 1. Tel.: 1/336-0587, Fax: 1/336-0588 E-mail: viafutura@viafutura.hu	Tervezőszám:	2012/28/13
Ügyvezető igazgató:	<i>Ferenc Lőrinc</i>	Breuer András	Projektvezető:	<i>Kovácsné Halász Henriett</i>
Szakmérnök:		1111 Budapest, Zenta u. 1. Tel.: 1/336-0587, Fax: 1/336-0588 E-mail: viafutura@viafutura.hu	Tervezőszám:	2012/28/13
Feladat leírás / Ültetési terv / Kaiser Edina	Feladat leírás / Vízépítés / Förgő Viktor Béla	Tervező / Ültetési terv / Kaiser Edina	Tervező / Vízépítés / Förgő Viktor Béla	Tervező / Tegzes Gergely
TERVEZÉS				Dátum:
EGYESÍTETT TERV				2021.12.14.
SZAKJEL				A
Részlet:				Rajzsám:
Átnézeti helyszínrajz KA-1, SA-1, SA-2, SA-3, SA-4 szakasz				03.00
				Lépték: M=1:10 000

A digitális változat a Tervező(k) által aláírt papíralapú tervdokumentáció tervezőzónás másolata.