SALGÓTARJÁN VÁROS TELEPÜLÉSRENDEZÉSI TERVE
KÜLTERÜLETI SZABÁLYOZÁSI TERV
KSZT

JELMAGYARÁZAT

HATÁRVONALAK
- ÁLLAMHATÁR
- IGAZGATÁSI TERÜLET HATÁRA
- BEÉPÍTÉSRE SZÁNT TERÜLET HATÁRA
- MEGSZŰNŐ BELTERÜLETI HATÁR
- BELTERÜLETI HATÁR
- TERVEZETT BELTERÜLETI HATÁR
- ÖVEZETIÉPÍTÉSI ÖVEZETI HATÁR

FELÜLETI JELÖLÉSEK
- BELTERÜLET
- ERDŐ TERÜLET

MŰVI ÉRTÉKVÉDELEM
- M MŰEMLÉK
- MŰEMLÉKI KÖRNYEZET HATÁRA
- R Rt-1 — R RÉGÉSZETI TERÜLET HATÁRA ÉS SORSZÁMA

TÁJ- ÉS TERMÉSZETVÉDELEM

ORSZÁGOS TÁJ- ÉS TERMÉSZETVÉDELEM
- Tt — Tt NATURA 2000 TERÜLET HATÁRA - KJTT
- Tk — Tk TÁJVÉDELMI KÖRZET HATÁRA
- T — T TERMÉSZETVÉDELMI TERÜLET HATÁRA
- F — F FOKOZOTTAN VÉDETT TERMÉSZETI TERÜLET HATÁRA
- O ORSZÁGOS JELENTŐSÉGŰ VÉDETT TERMÉSZETI EMLÉK - FÖLDVÁR
- Ökö — Ökö NEMZETI ÖKOLÓGIAI HÁLÓZAT - MAGTERÜLET HATÁRA
- Ökö — Ökö NEMZETI ÖKOLÓGIAI HÁLÓZAT - ÖKOLÓGIAI FOLYOSÓ HATÁRA
- Ökö — Ökö NEMZETI ÖKOLÓGIAI HÁLÓZAT - PUFFERTERÜLET HATÁRA

HELYI TÁJ- ÉS TERMÉSZETVÉDELEM
- H — H HELYI JELENTŐSÉGŰ TERMÉSZETVÉDELMI TERÜLET HATÁRA

KÖRNYEZETVÉDELEM

VÍZVÉDELEM
- V — V FELSZÍN ALATTI VÍZBÁZIS VÉDŐTERÜLETÉNEK HATÁRA
- VB — VB VÍZBÁZIS BELSŐ VÉDŐTERÜLETÉNEK HATÁRA
- VK — VK VÍZBÁZIS KÜLSŐ VÉDŐTERÜLETÉNEK HATÁRA
- HA — HA HIDROGEOLÓGIAI VÉDŐÖVEZET "A" ZÓNA HATÁRA
- HB — HB HIDROGEOLÓGIAI VÉDŐÖVEZET "B" ZÓNA HATÁRA

EGYÉB
- Bd FELSZÍNMOZGÁSOS TERÜLET HATÁRA ÉS SORSZÁMA
- BÁNYÁSZATTAL ÉRINTETT TERÜLET - FEJTÉSI TERÜLET HATÁRA
- FELSZÍNI NYÍLÁSOK
- B — B BÁNYATELEK HATÁRA
- Re — Re REKULTIVÁLANDÓ TERÜLET HATÁRA
- VÉDŐTERÜLET, VÉDŐTÁVOLSÁG HATÁRA
- SZINTVONALAK ÉS MAGASSÁGI ADAT

KÖZLEKEDÉS

KÖZÚTI KÖZLEKEDÉS
- III. RENDŰ FŐÚT (21, 22, 210 SZ. ÚT)
- MEGLÉVŐTERVEZETT TELEPÜLÉSI FŐÚT / HELYI GYŰJTŐÚT
- TELEPÜLÉSI ÖSSZEKŐTŐÚT (4 SZÁMJEGYŰ ÚT)
- BEKŐTŐÚT (5 SZÁMJEGYŰ ÚT)
- KERÉKPÁRÚT
- FONTOSABB SZINTBENI KÖZÚTI CSOMÓPONT
- FONTOSABB SZINTBENI KÖZÚTI KÖRFORGALMÚ CSOMÓPONT
- P JELENTŐS KÖZHASZNÁLATÚ PARKOLÓHELY
- P JELENTŐS KÖZHASZNÁLATÚ PARKOLÓ GARÁZS
- AUTÓBUSZ PÁLYAUDVAR

VASÚTI KÖZLEKEDÉS
- VASÚT TERÜLET
- VASÚT NYOMVONALA
- FOGASKEREKŰ VASÚT NYOMVONALA
- SZINTBENI VASÚTI KERESZTEZŐDÉS
- VASÚTÁLLOMÁS

KÖZMŰVEK
- IVÓVÍZ GERINCVEZETÉK
- 120 kV-OS VILLAMOS ELOSZTÓHÁLÓZAT
- 35 kV-OS VILLAMOS ELOSZTÓHÁLÓZAT
- 20 kV-OS VILLAMOS ELOSZTÓHÁLÓZAT
- GFNK GKN GÁZ GERINCVEZETÉK GFNK/GKN

ÖVEZETI JELEK JELMAGYARÁZATA

SZABÁLYOZÁSI SZÉLESSÉGEK A HÉSZ-BEN FOGLALTAK SZERINTI

1	3	4
2a;2b	5	6

SZABÁLYOZÁSI JEL

1	TERÜLETFELHASZNÁLÁS SZERINTI SZABÁLYOZÁS
Ln	NAGYVÁROSIAS LAKÓTERÜLET
Lk-LP	KISVÁROSIAS LAKÓTERÜLET ÉS LAKÓPARK
Lk	KISVÁROSIAS LAKÓTERÜLET
Lke	KERTVÁROSIAS LAKÓTERÜLET
Lf	FALUSIAS LAKÓTERÜLET
Vt	TELEPÜLÉSKÖZPONT VEGYES TERÜLET
Vk	KÖZPONT VEGYES TERÜLET
Gip	IPARI GAZDASÁGI TERÜLET
Gksz	KERESKEDELMI SZOLGÁLTATÓ GAZDASÁGI TERÜLET
Gü	ÜDÜLŐHÁZAS ÜDÜLŐTERÜLET
Üh	HÉTVÉGIHÁZAS ÜDÜLŐTERÜLET
K	KÜLÖNLEGES BEÉPÍTÉSRE SZÁNT TERÜLET
Kk	KÜLÖNLEGES BEÉPÍTÉSRE NEM SZÁNT TERÜLET
Z, Kp	ZÖLDTERÜLET - KÖZPARK
Ev	ERDŐTERÜLET - VÉDELMI
Eg	ERDŐTERÜLET - GAZDASÁGI
Ee	ERDŐTERÜLET - EGÉSZSÉGÜGYI-SZOC.,TURISZTIKAI
V	VÍZGAZDÁLKODÁSI TERÜLET
Má	ÁLTALÁNOS HASZNÁLATÚ MEZŐGAZDASÁGI TERÜLET
Má-Tny	MEZŐGAZDASÁGI ÜZEMI TERÜLET - TANYA
Mk	KERTES MEZŐGAZDASÁGI TERÜLET
2a	FUNKCIONÁLIS SZABÁLYOZÁS
2b	ÖVEZETI AZONOSÍTÓ JEL
3	BEÉPÍTÉSI MÓD SZERINTI SZABÁLYOZÁS
4	MEGENG. LEGNAGYOBB BEÉPÍTÉS MÉRTÉKE %-BAN
5	MEGENG. LEGNAGYOBB ÉP. MAGASSÁG M-BEN
6	MINIMÁLIS TELEKTERÜLET M2-BEN

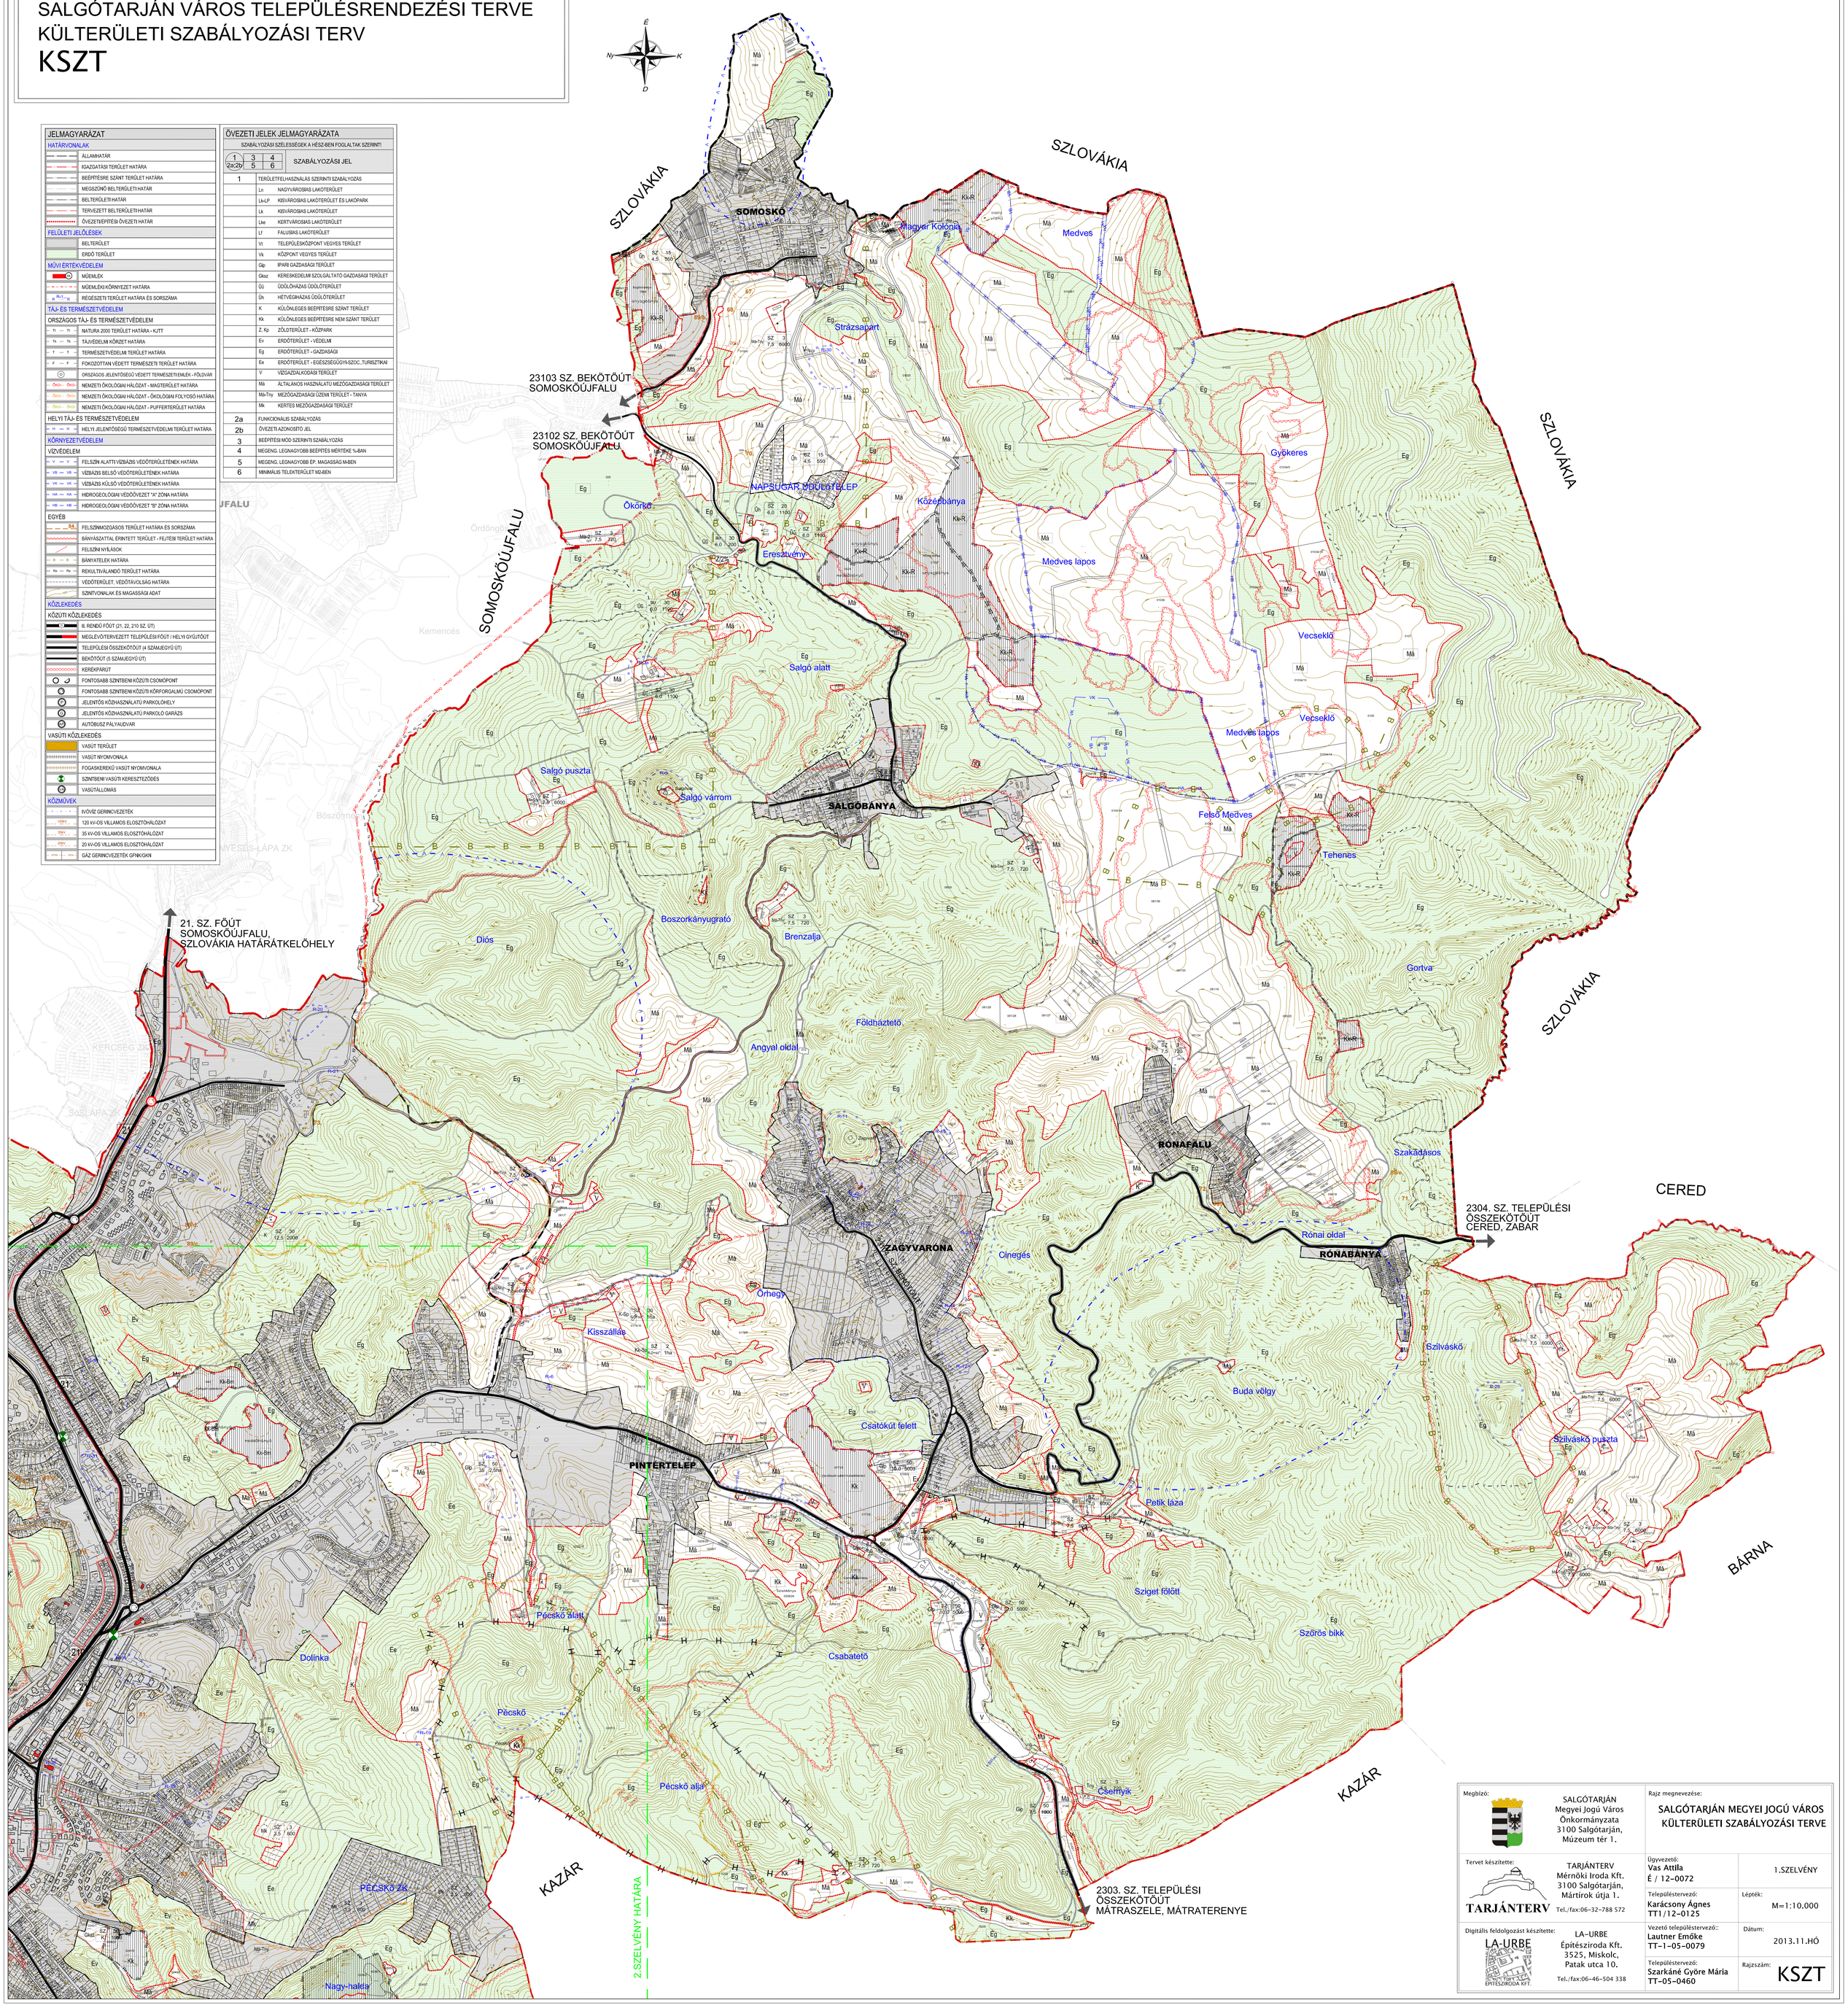

Megbízó: SALGÓTARJÁN Megyei Jogú Város Önkormányzata 3100 Salgótarján, Múzeum tér 1.		Rajz megnevezése: SALGÓTARJÁN MEGYEI JOGÚ VÁROS KÜLTERÜLETI SZABÁLYOZÁSI TERVE	
Tervet készítette: TARJÁNTERV Mérnöki Iroda Kft. 3100 Salgótarján, Mártirok útja 1. Tel./fax:06-32-788 572		Ügyvezető: Vas Attila É / 12-0072	1.SZELVÉNY
		Településtervező: Karácsony Ágnes TT1/12-0125	Lépték: M=1:10.000
Digitális feldolgozást készítette: LA-URBE Építésziroda Kft. 3525, Miskolc, Patak utca 10. Tel./fax:06-46-504 338		Vezető településtervező: Lautner Emőke TT-1-05-0079	Dátum: 2013.11.HÓ
		Településtervező: Szarkáné Győre Mária TT-05-0460	Rajzszám: KSZT