



**Salgótarján Megyei Jogú Város Polgármesteri Hivatala**  
**Városfejlesztési Iroda**

Szám: 9016/2018.

**Javaslat**  
**az Óvoda tér forgalmi rendjének módosítására**

**Tisztelt Bizottság!**

Az Óvoda tér felújítása terveink szerint 2018. nyarán megvalósul. A felújítás kapcsán a csatolt melléklet szerint jelentős mértékben módosulni fognak a gyalogos közlekedésre, parkolásra, árurakodásra és a tehertaxik elhelyezésére szolgáló közlekedési felületek.

Ezek főbb elemei:

- az árkád alatti részen járda kapcsolat létesül az Erzsébet tér és az Óvoda tér között, ezáltal az itt lévő merőleges beállású parkolók helyett párhuzamos beállású parkolók kialakítására kerül sor
- az üzletek előtti járda kb. 2 m-el kiszélesítésre kerül, így a járda melletti merőleges beállású parkolók a STÁR áruház felé tolnak
- a STÁR áruház felőli oldalon a jelenlegi merőleges beállású tehertaxi elhelyezés és árurakodás helyett párhuzamos elhelyezés lesz biztosítva
- a posta épület déli falsíkjától a Fő tér irányába árurakodás biztosítása érdekében csak engedéllyel lehet majd behajtani 18,00 – 7,00 óra közötti időszakban

A behajtási korlátozás a gyalogosforgalom biztonságát szolgálja. Behajtási engedély a Postának, a STÁR áruház tilalmi tábla mögötti területen bejáráttal rendelkező üzletei bérlőinek, tulajdonosainak, a STÁR áruház Fő tér felőli oldalán lévő pavilonok bérlőinek, tulajdonosainak, valamint a BENU gyógyszertárnak adható kizárólag az árurakodás biztosítása érdekében.

**Tisztelt Bizottság!**

Fentiek alapján kérem, hogy az alábbi határozati javaslatot elfogadni szíveskedjenek.

**Határozati javaslat**

1. Salgótarján Megyei Jogú Város Önkormányzata Közgyűlésének Gazdasági Bizottsága az Óvoda tér forgalmi rendjének módosítását a térfelújítás műszaki átadás-átvétele befejezésétől kezdődő hatállyal az 1. melléklet szerint jóváhagyja. Behajtási engedély 18,00 – 7,00 óra közötti időszakban árurakodás biztosítása érdekében a Postának, a STÁR áruház tilalmi tábla hatálya alá eső területen bejáráttal rendelkező üzletei bérlőinek, tulajdonosainak, a STÁR áruház Fő tér felőli oldalán lévő pavilonok bérlőinek, tulajdonosainak, valamint a BENU gyógyszertárnak adható.


**Határidő:** értelemszerűen

**Felelős:** Gyetvai Mónika irodavezető

Salgótarján, 2018. március 13.



Gyetvai Mónika  
irodavezető

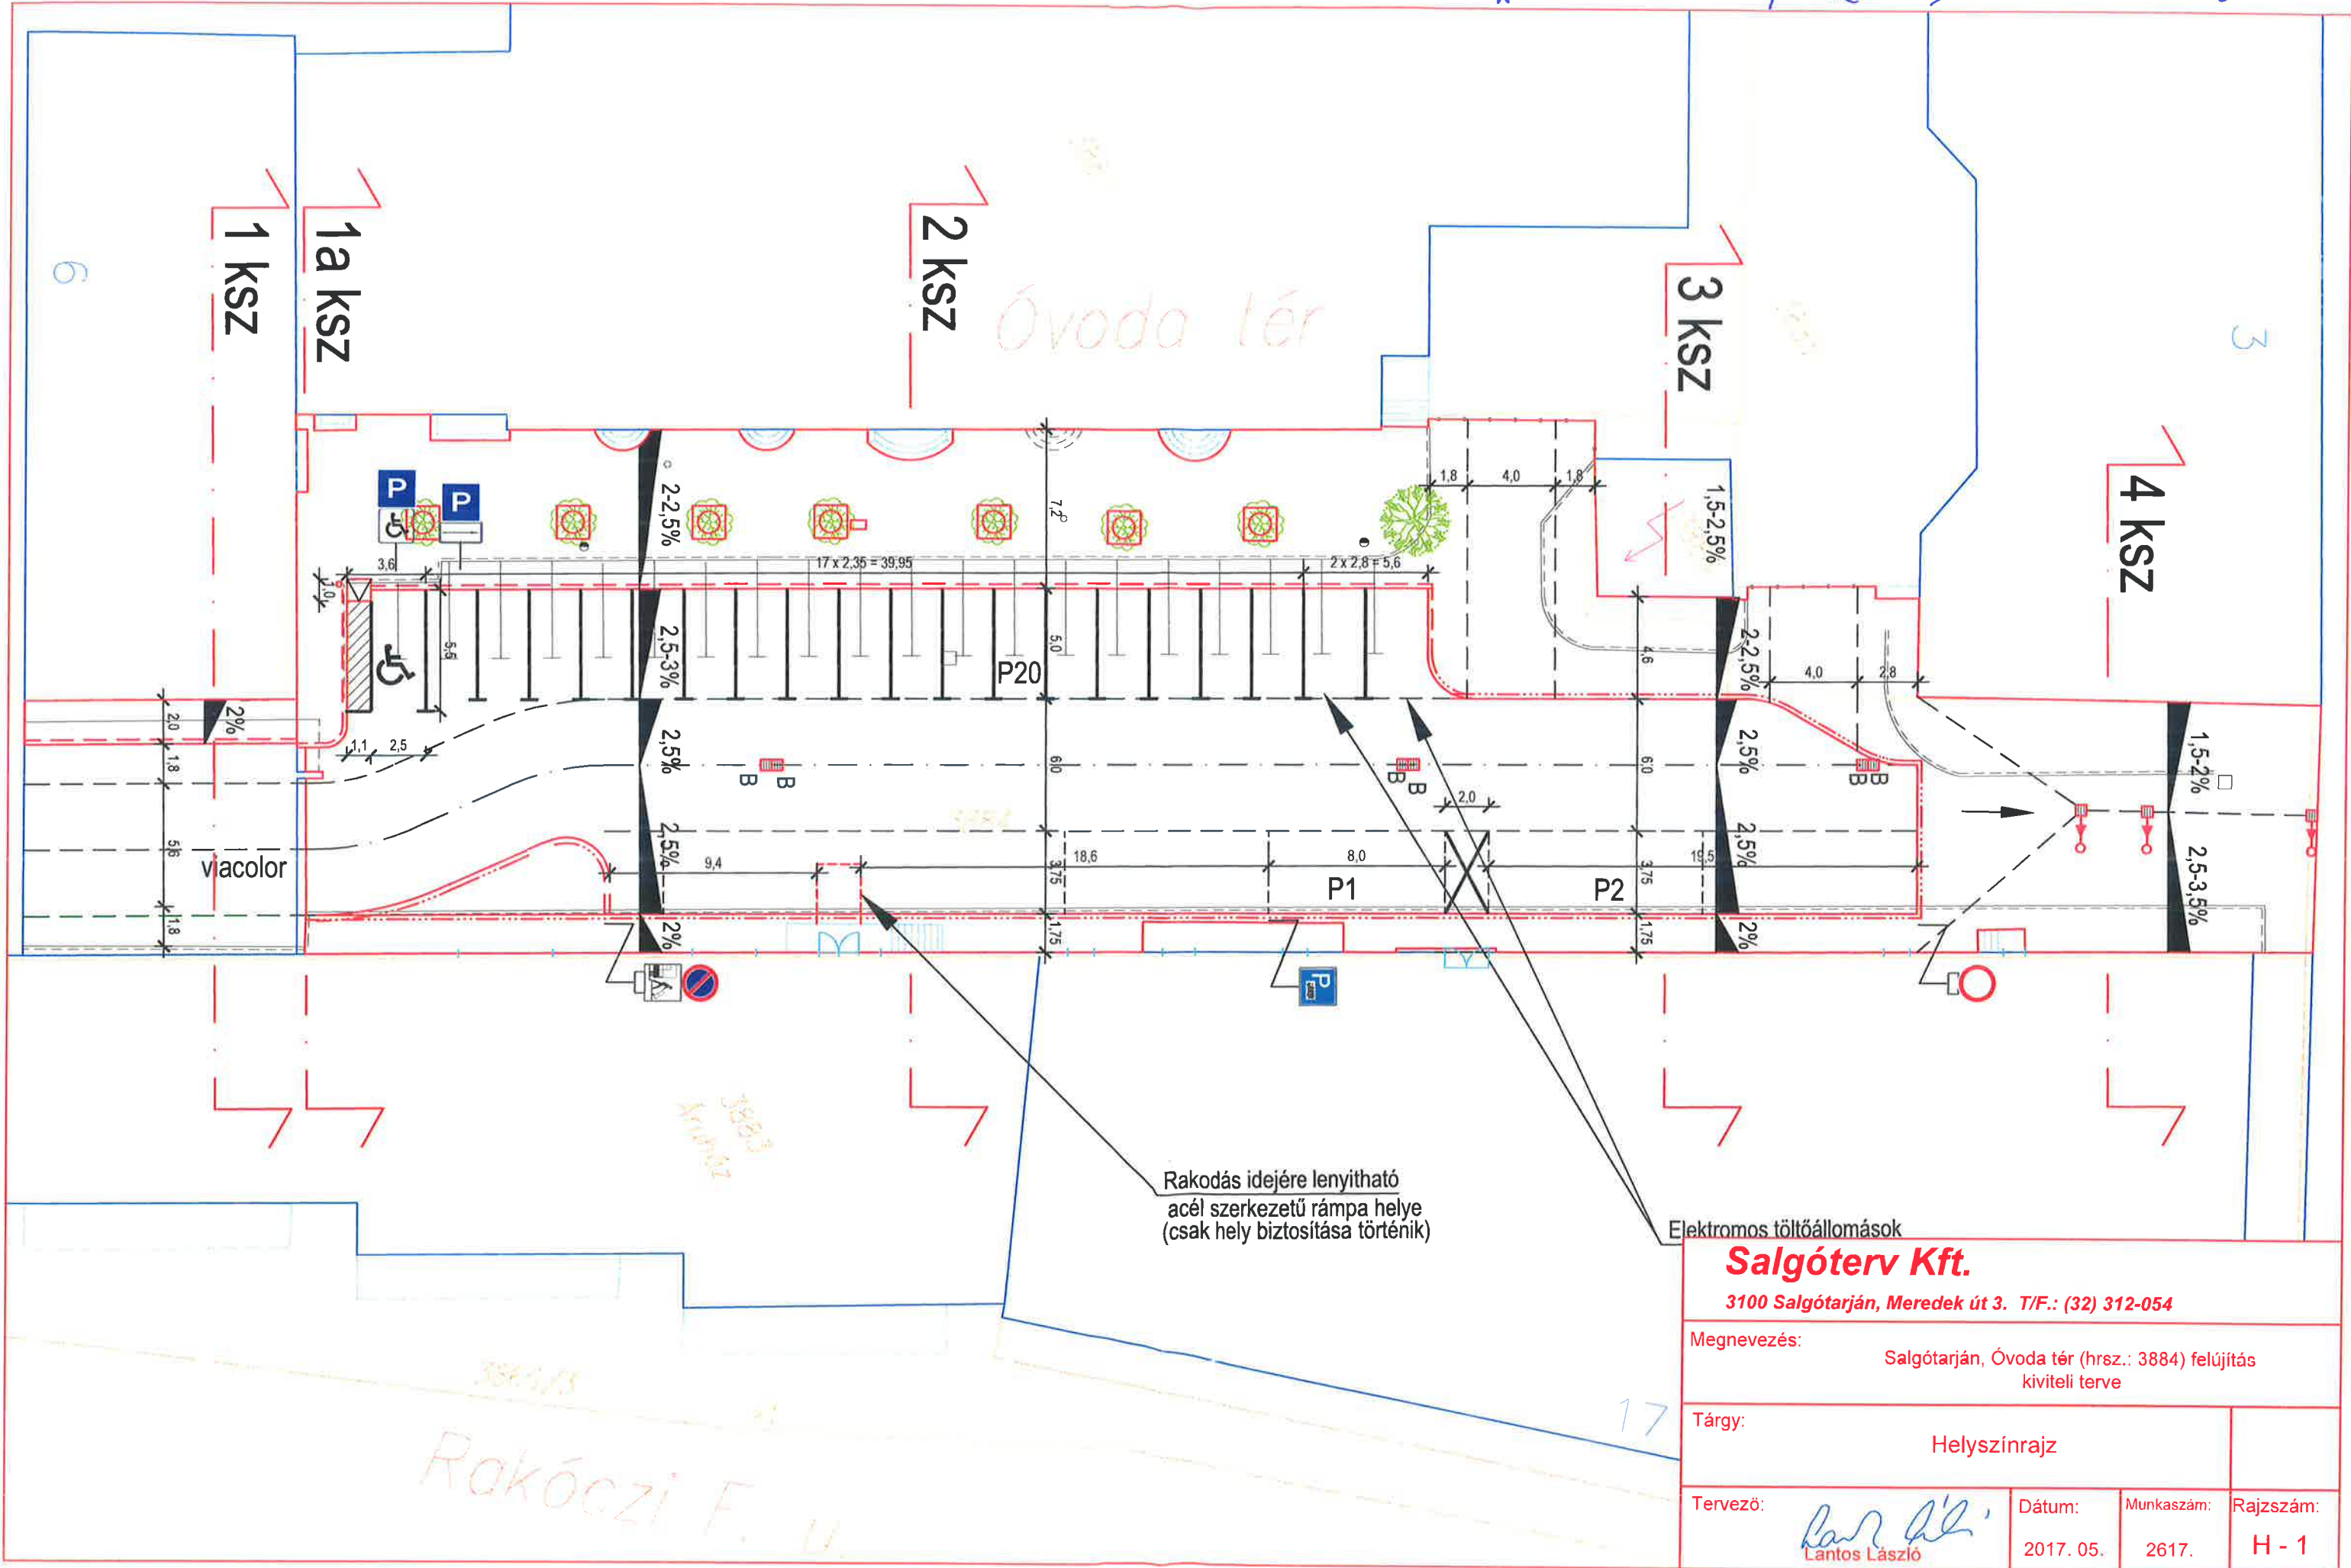

Rakodás idejére lenyitható  
acél szerkezetű rámpa helye  
(csak hely biztosítása történik)

Elektromos töltőállomások

**Salgóterv Kft.**

3100 Salgótarján, Meredek út 3. T/F.: (32) 312-054

Megnevezés: Salgótarján, Óvoda tér (hrsz.: 3884) felújítás  
kiviteli terve

Tárgy: Helyszínrajz

Tervező:	Dátum:	Munkaszám:	Rajzszám:
Lantos László	2017. 05.	2617.	H - 1

Rakóczi F. u.